

Regione Umbria



Comune di Acquasparta  
Provincia di Terni

LAVORI DI RIQUALIFICAZIONE DELLA RETE  
COMUNALE E VICINALE AD USO PUBBLICO  
"CAPOLUOGO - CONFIGNI - COLLEMAGGIO - S.NICOLO".  
CUP: G97H2000030009. - **Opera Pubblica** -  
PSR 2014-2020- MISURA 7.2.1 "Sostegno agli investimenti nella  
creazione, miglioramento o ampliamento delle infrastrutture viarie"


### Aggiornamento Progetto Esecutivo

Il Tecnico incaricato: <b>Geom. Norberto Magnanini</b>	Il Committente (per presa visione): <b>Il R.U.P. Geom. Fanio Cestellini</b>
---	--


Titolo elaborato:  
**PROFILI LONGITUDINALI TRATTI DI PROGETTO  
n. 2, 4, 7 e 10**

Rev.	Data	Descrizione	TAVOLA	SCALA
0	GENNAIO 2023	PRIMA EMISSIONE	<b>05/02</b>	1:1.000 (vert.) 1:2.000 (orizz.)
1				
2				
3				


# TRATTO 2

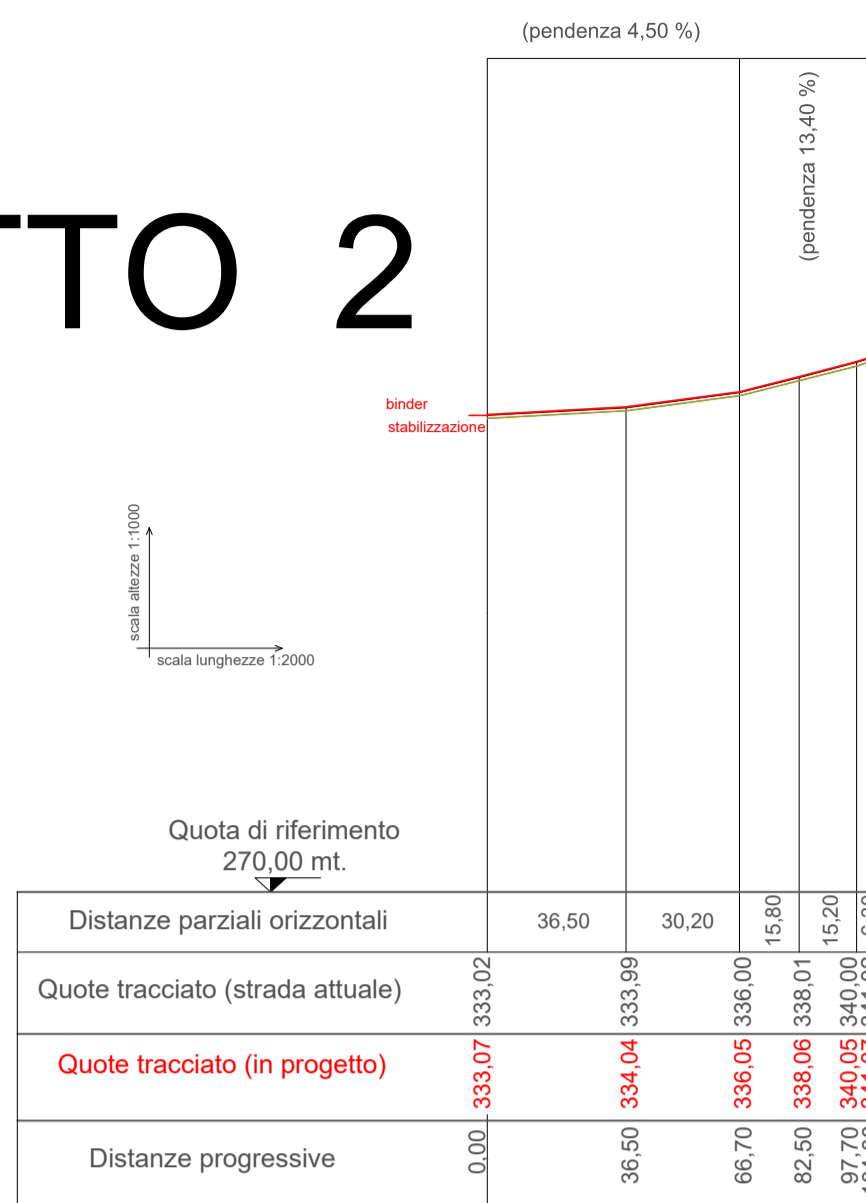

# TRATTO 4

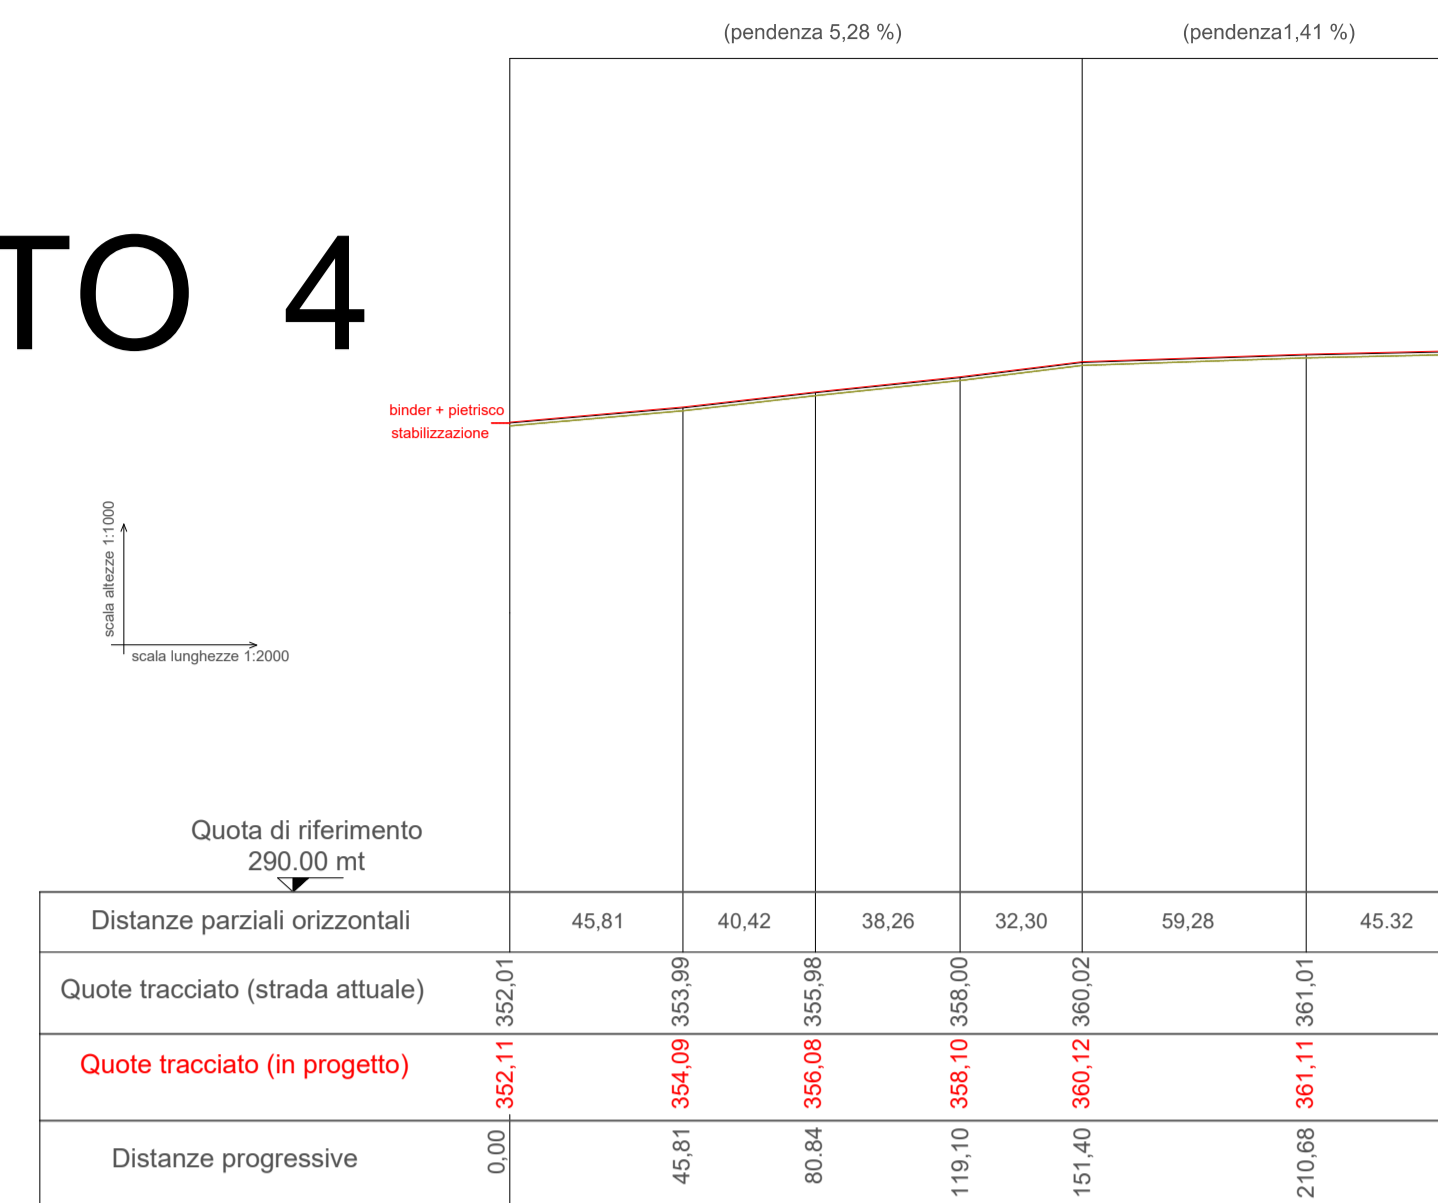

# TRATTO 7

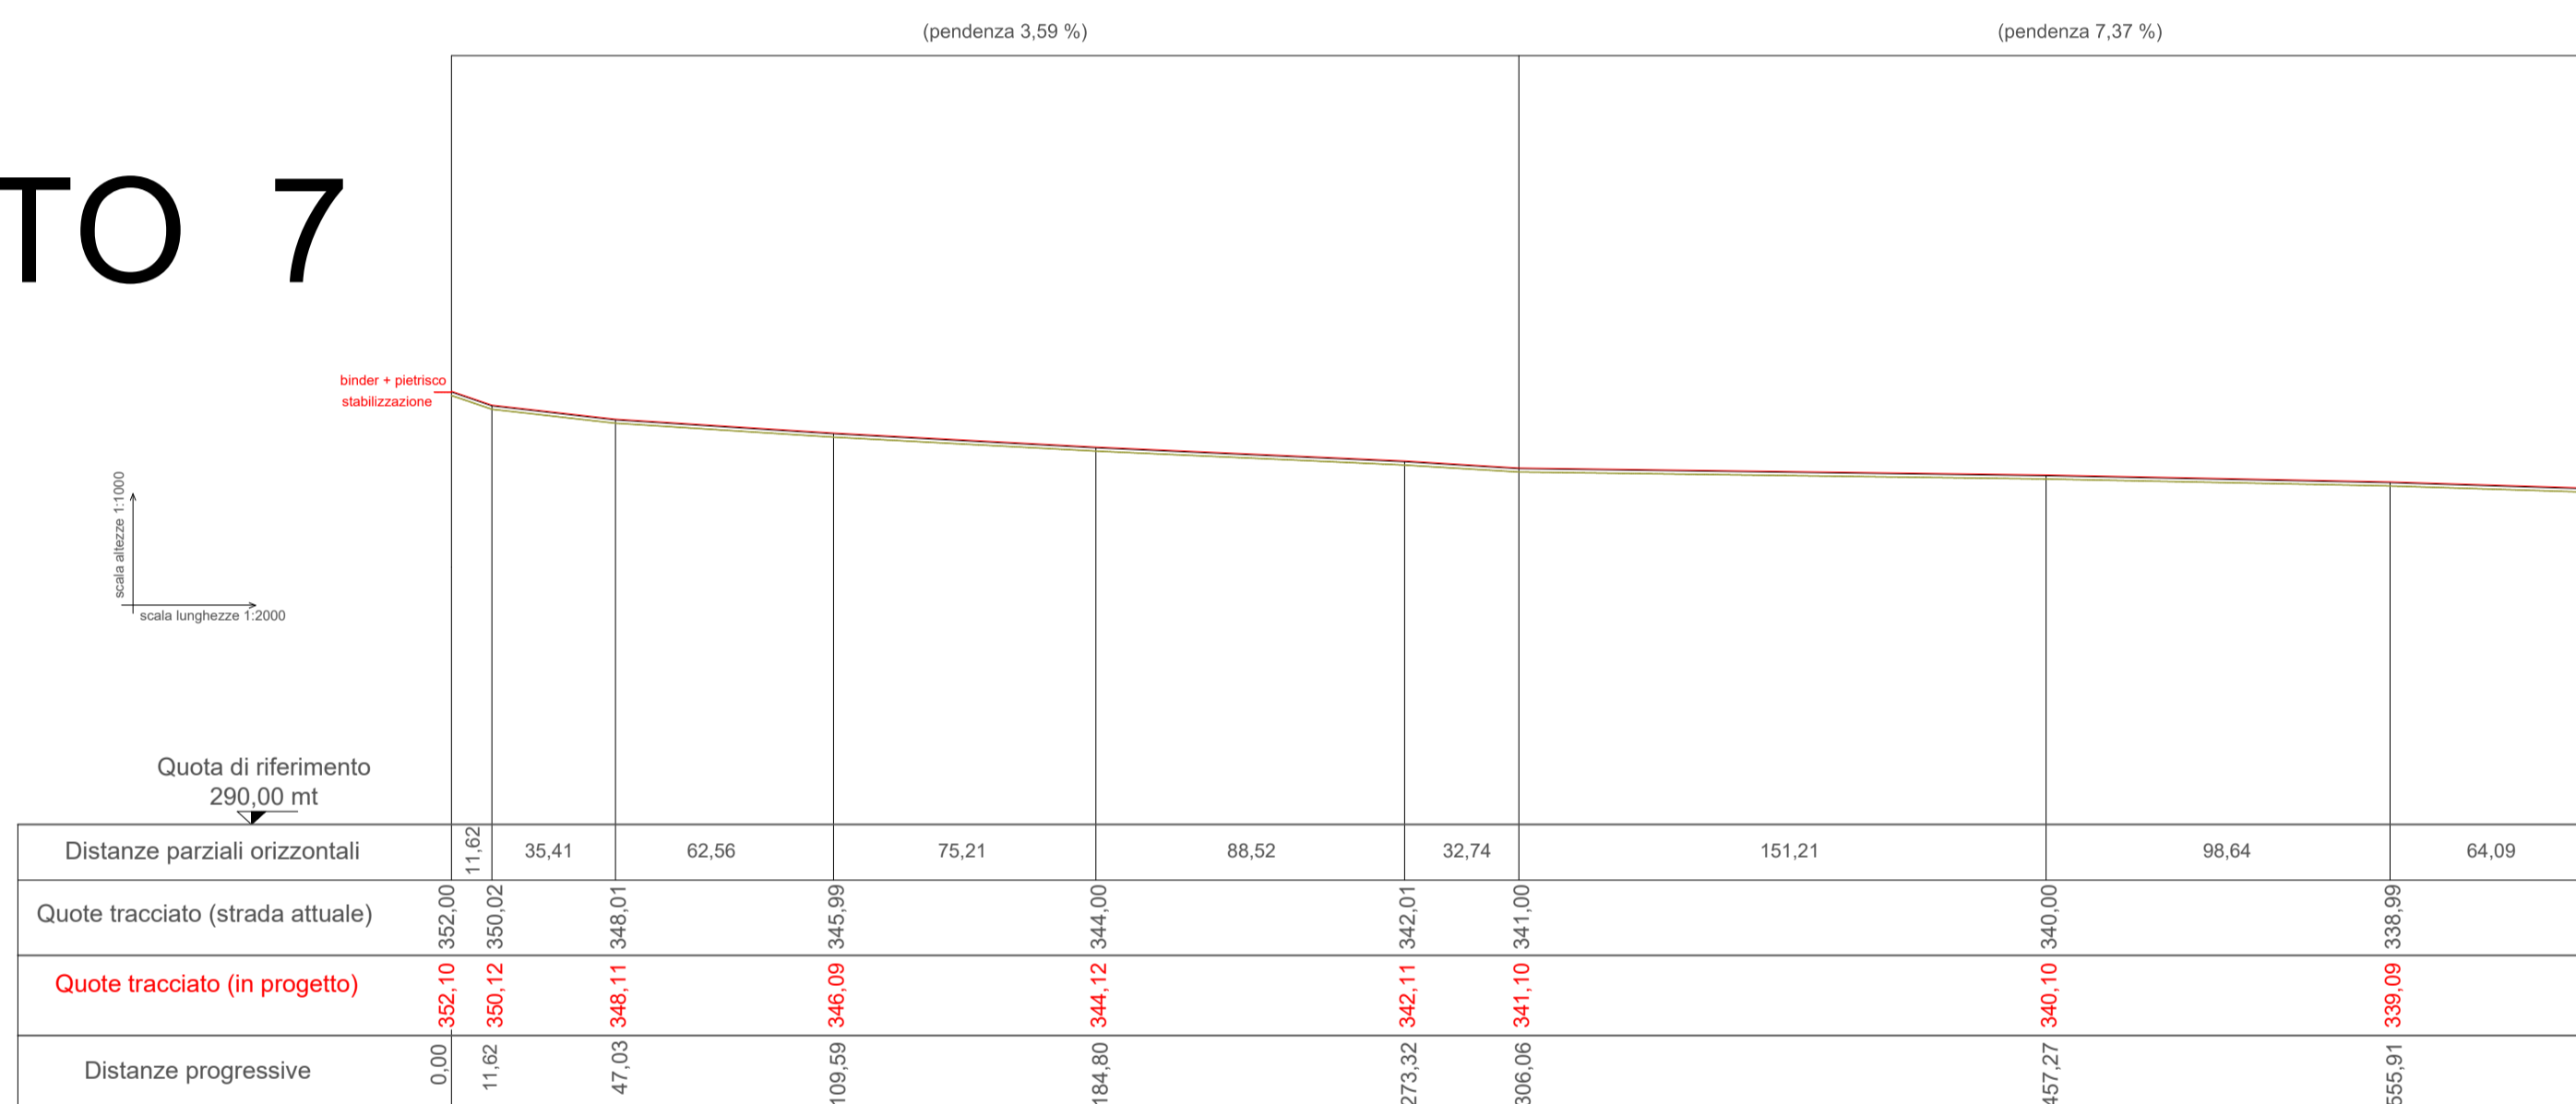

# TRATTO 10

