

Regione Umbria



Comune di Acquasparta
Provincia di Terni

LAVORI DI RIQUALIFICAZIONE DELLA RETE
COMUNALE E VICINALE AD USO PUBBLICO
"CAPOLUOGO - CONFIGNI - COLLEMAGGIO - S.NICOLA".
CUP: G97H20000030009. - **Opera Pubblica** -
PSR 2014-2020- MISURA 7.2.1 "Sostegno agli investimenti nella
creazione, miglioramento o ampliamento delle infrastrutture viarie"

Aggiornamento Progetto Esecutivo

Il Tecnico incaricato:
Geom. Norberto Magnanini


Il Committente (per presa visione):
Il R.U.P.
Geom. Fanio Cestellini

Titolo elaborato:
**SEZIONI TRASVERSALI CON PARTICOLARI COSTRUTTIVI
TRATTI DI PROGETTO n. 1, 3 e 5**

Rev.	Data	Descrizione	TAVOLA	SCALA
0	GENNAIO 2023	PRIMA EMISSIONE	06/01	1:100
1				
2				
3				


TRATTO n. 1

SEZIONE TRASVERSALE RAPPRESENTATIVA

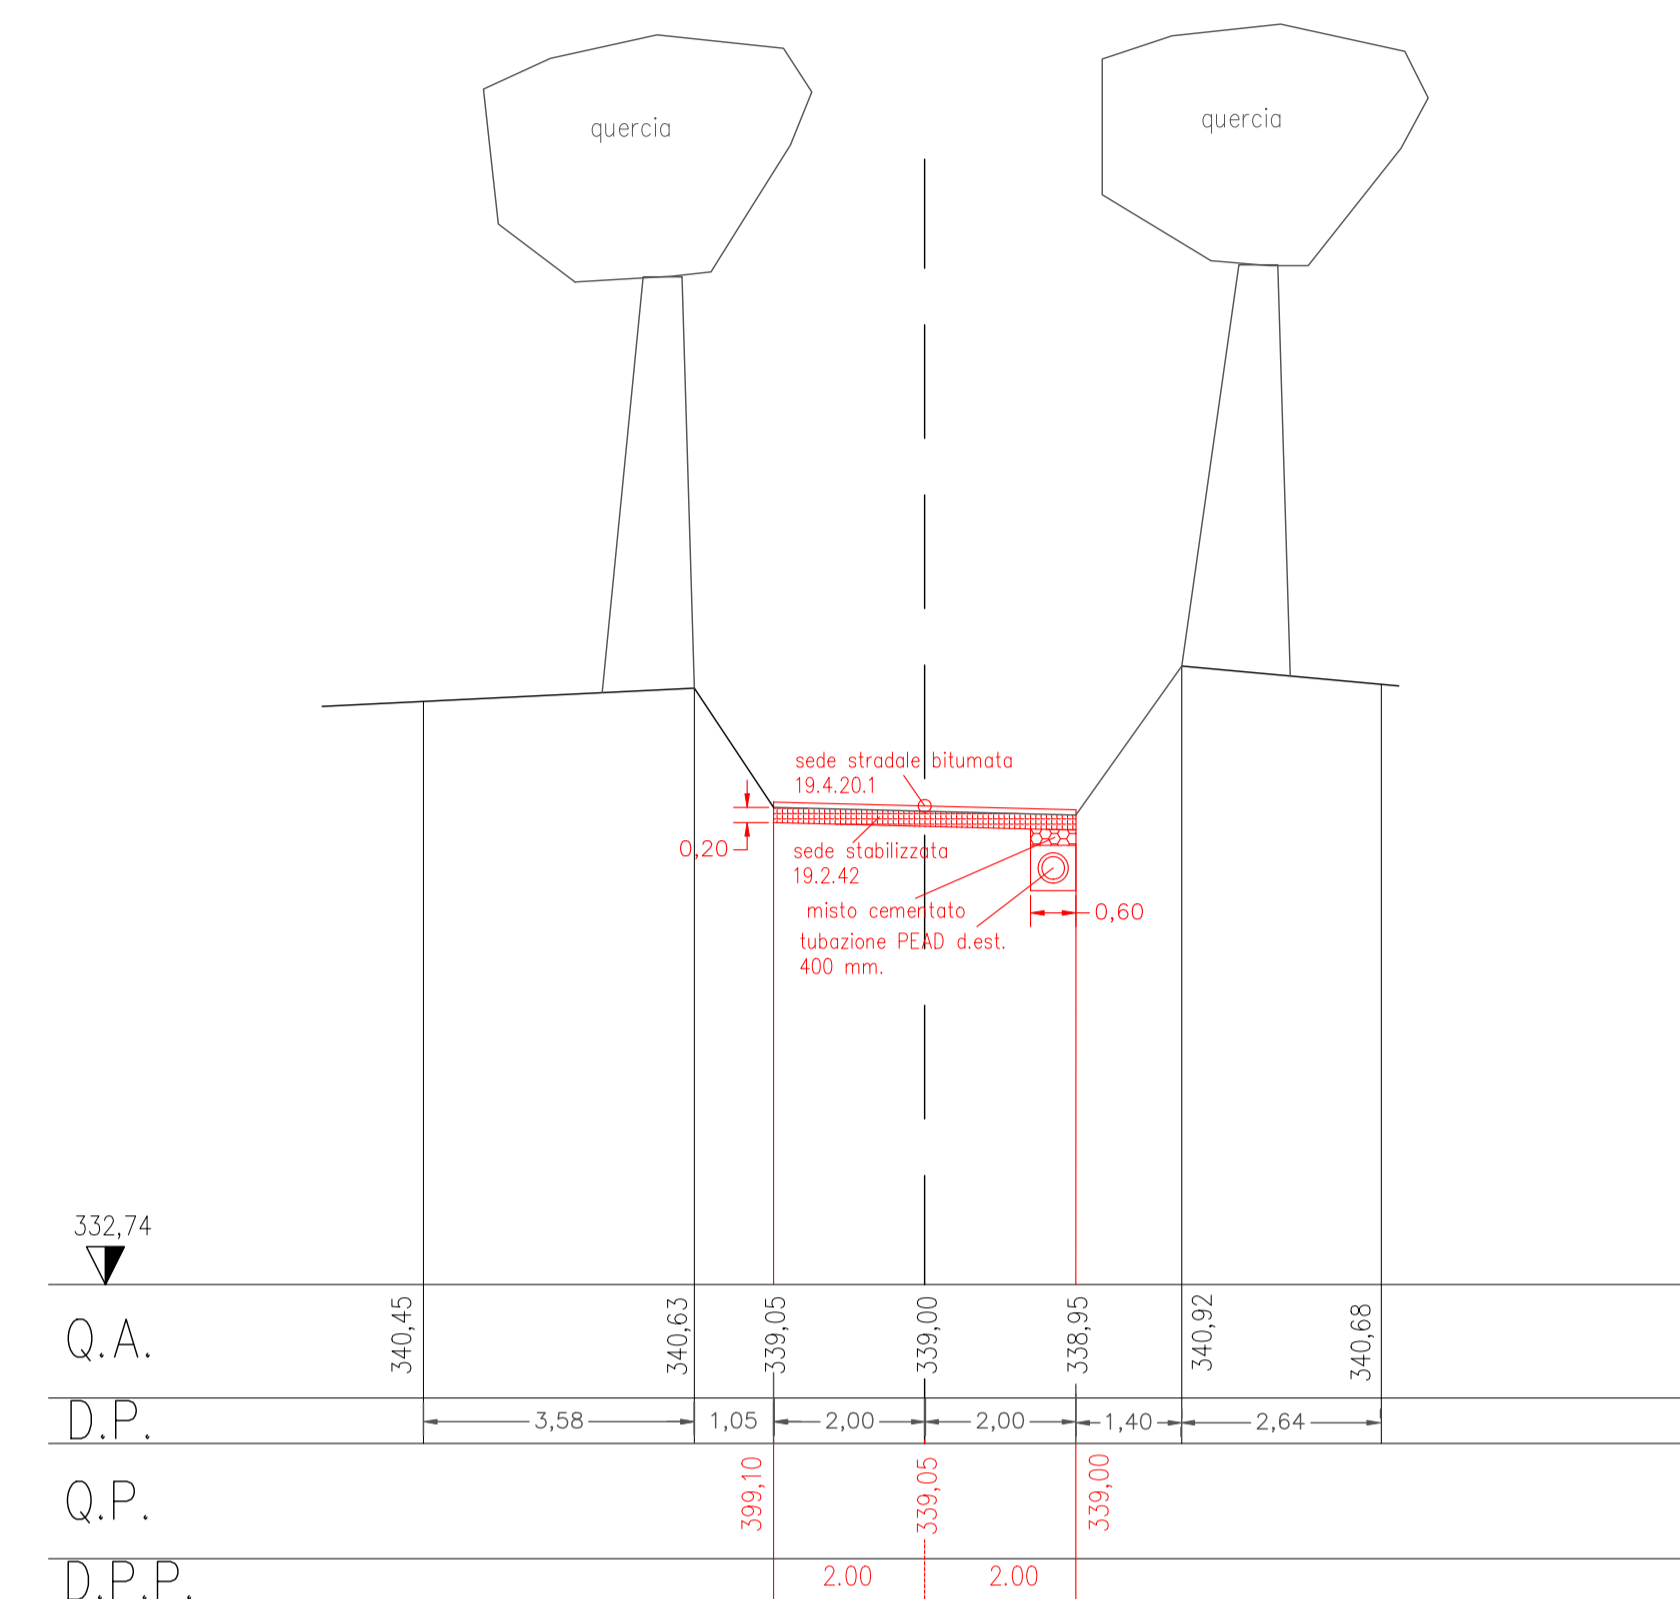

TRATTO n. 3

SEZIONE TRASVERSALE RAPPRESENTATIVA

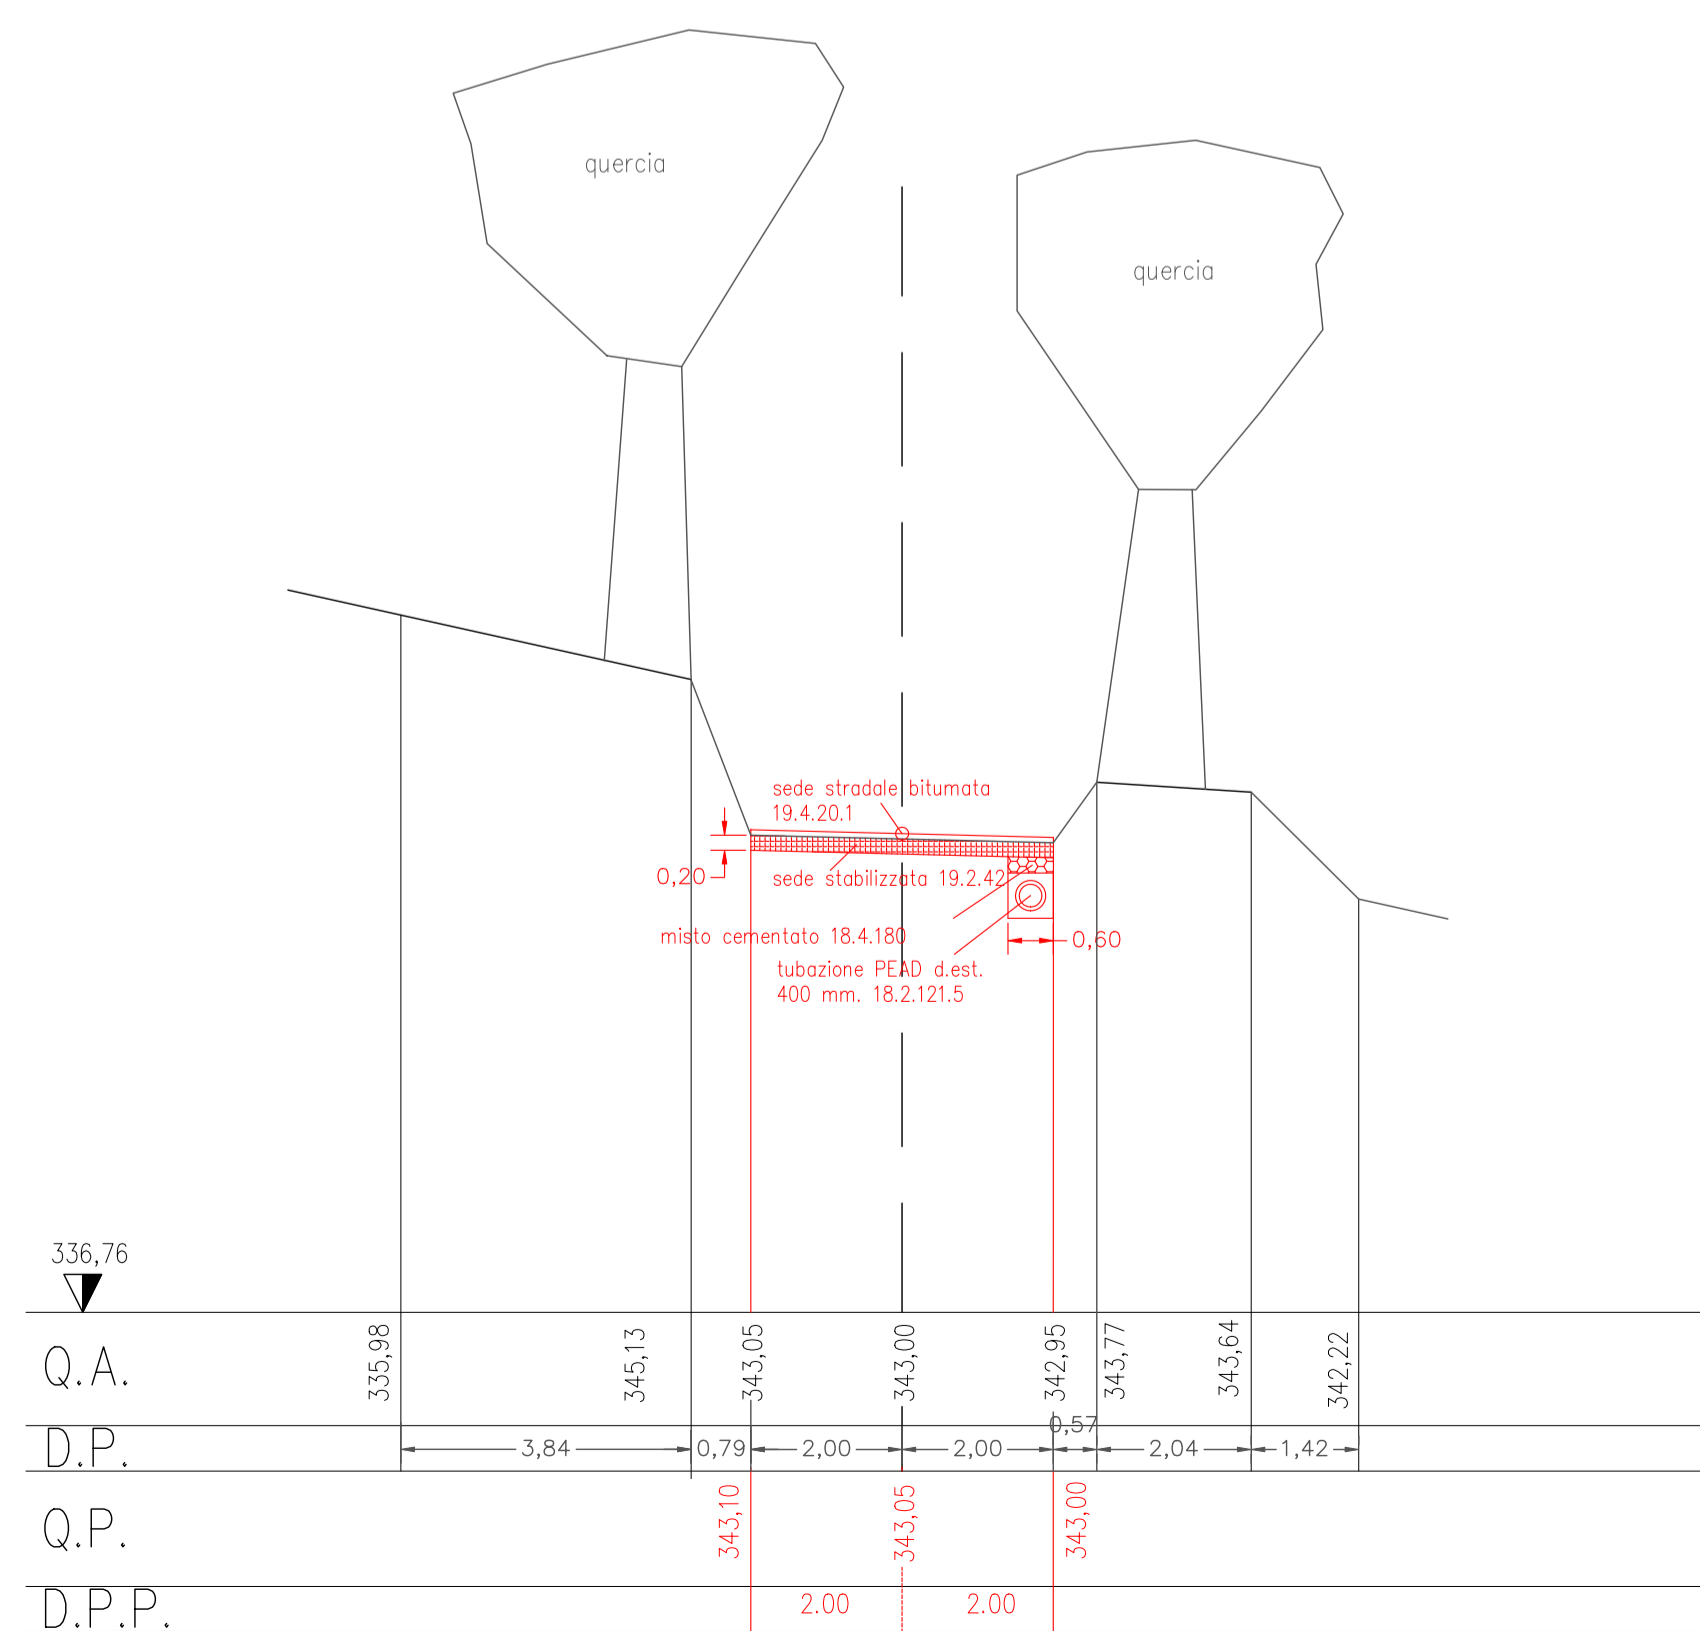

TRATTO n. 5

SEZIONE TRASVERSALE RAPPRESENTATIVA

