

ELABORATO PLANIMETRICO

Compilato da:

Mencarelli Angelo

Iscritto all'albo:

Geometri

Prov. Viterbo

N. 1029

**Agenzia del Territorio
CATASTO FABBRICATI**

Ufficio Provinciale di

Viterbo

Comune di Acquapendente

Sezione: Foglio: 71

Particella: 1126

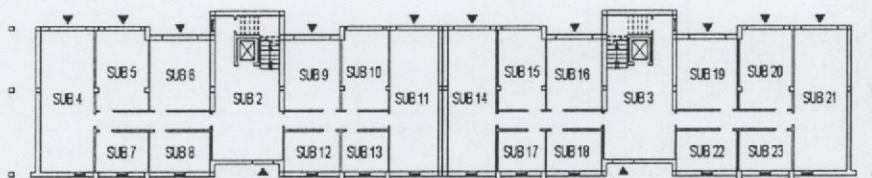
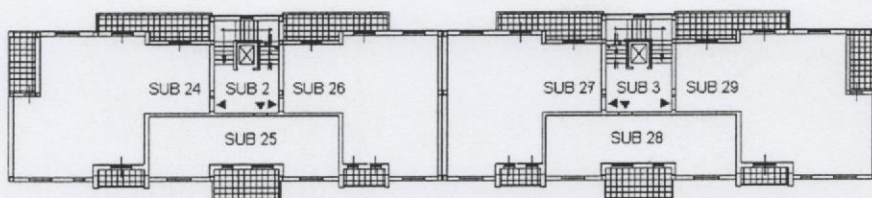
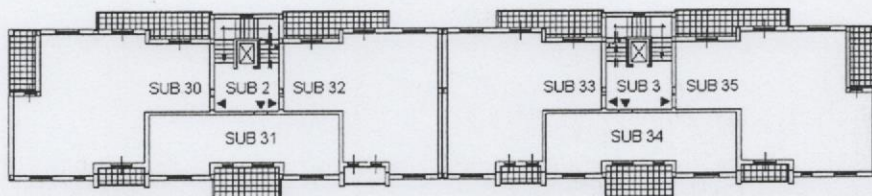
Protocollo n. 180336 del 23 DIC 2002

Tipo Mappale n. 3229

del 28/11/2002

Dimostrazione grafica dei subalterni

Scala 1 : 500

PIANO TERRA**PIANO PRIMO****PIANO SECONDO****PIANO TERZO**