


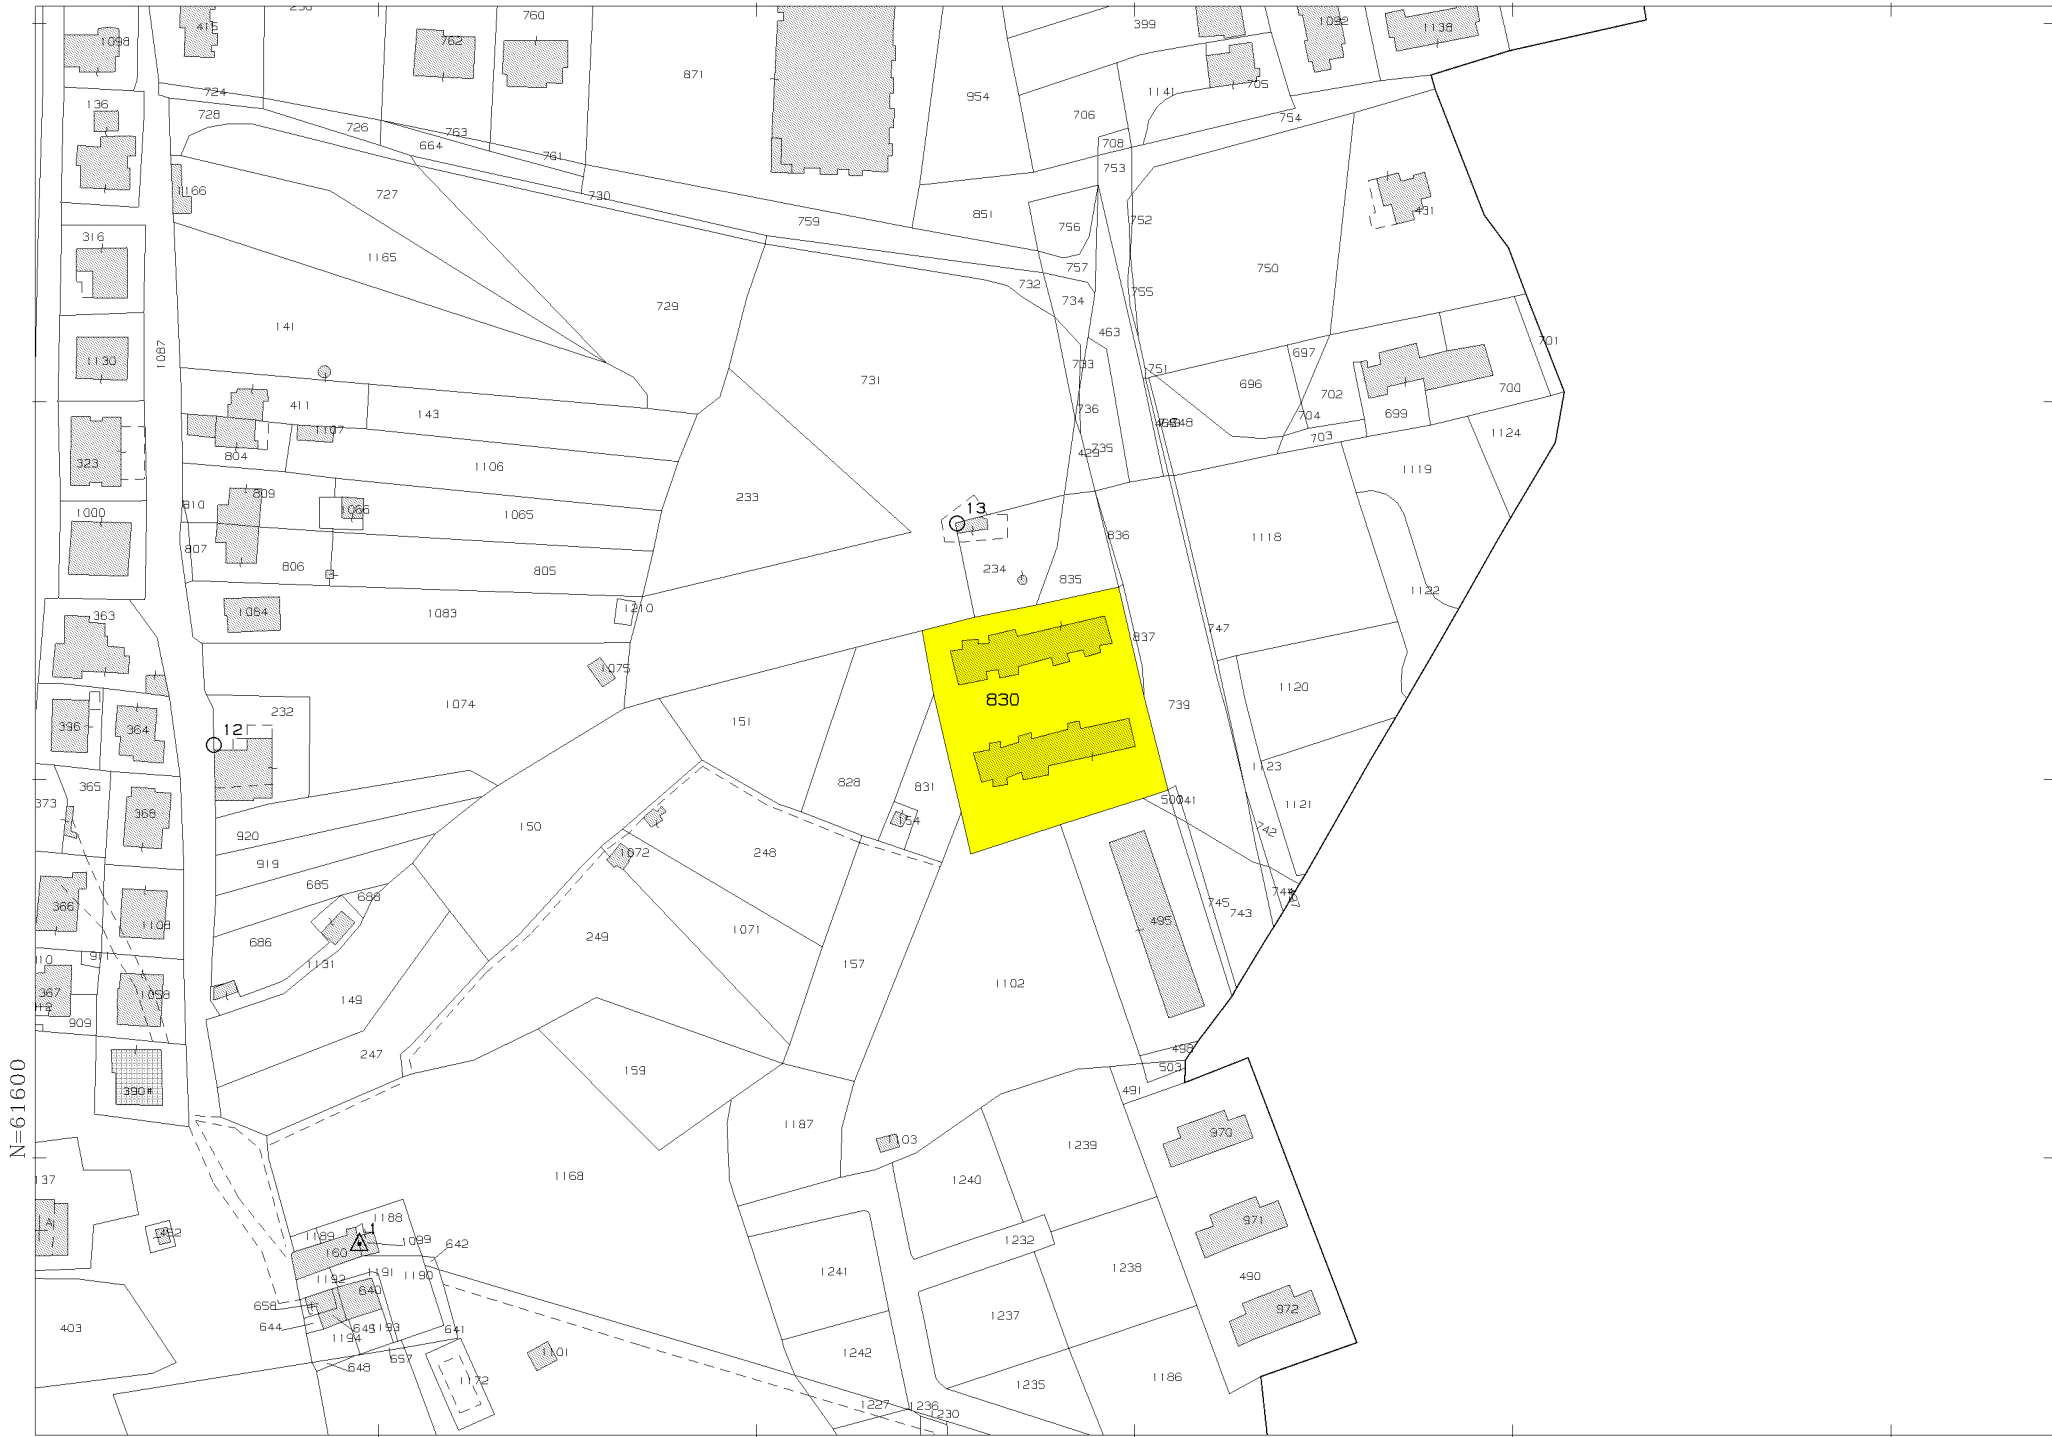

Comune: (VT) BOMARZO
Foglio: 26
Scala originale: 1:2000
Dimensione cornice: 534.000 x 378.000 m. Protocollo pratica T169384/2025
1-Ott-2025 12:27:24