

ELABORATO PLANIMETRICO

Compilato da:
Nisi Norberto
Iscritto all'albo:
Geometri
Prov. Viterbo

N. 540

Agenzia del Territorio
CATASTO FABBRICATI
Ufficio Provinciale di
Viterbo

Comune di Celleno

Sezione: Foglio: 8

Particella: 441


Protocollo n. 99469 del

25 GIU 2002
del 15/01/2002


Tipo Mappale n. 548

Dimostrazione grafica dei subalterni


Scala 1 : 500

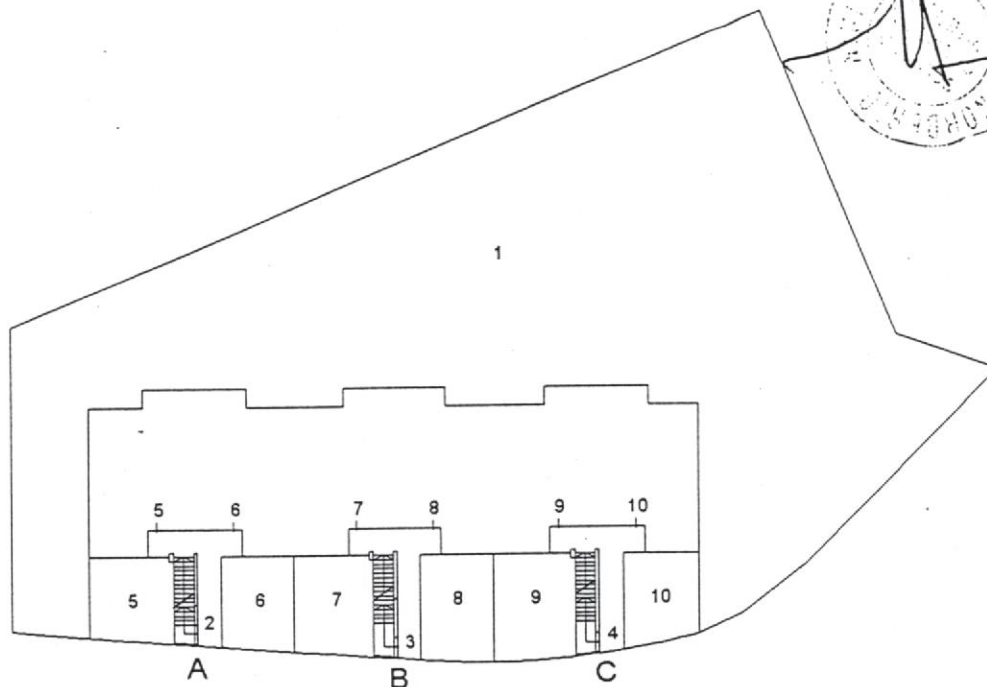

PIANO TERRA

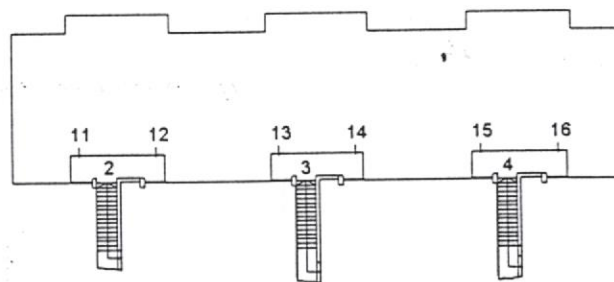

PIANO PRIMO

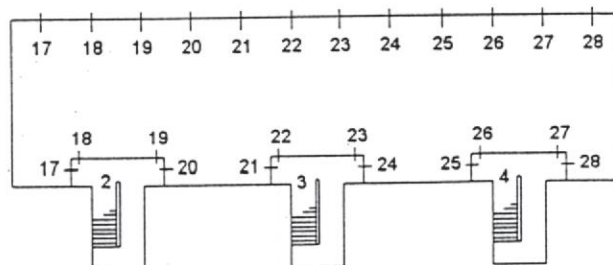

PIANO SEMINTERRATO