

**MINISTERO DELLE FINANZE
DIPARTIMENTO DEL TERRITORIO**Ufficio Tecnico Erariale di **Viterbo****ELABORATO PLANIMETRICO****ELENCO DEI SUBALTERNI ASSEGNATI**Pag. n. **1** di **1**

Comune		Sezione	Foglio	Numero	Tipo mappale n.			del
Onano			16	413	2544			11/09/01
Numero	Sub	UBICAZIONE via- piazza		N. civico	piano	scala	int.	DESCRIZIONE
413	1	Via G. Sarti			snc	T		Beni comuni
								non censibili
413	2	Via G.Sarti			snc	T-1		App.
413	3	Via G Sarti			snc	T-1		App.
413	4	Via G Sarti			snc	T-1		App.
413	5	Via G Sarti			snc	T-1		App.
413	6	Via G Sarti			snc	T-1		App.
413	7	Via G Sarti			snc	T-1		App.
413	8	Via G Sarti			snc	T-1		App.
413	9	Via G Sarti			snc	T-1		App.
413	10	Via G Sarti			snc	T-1		App.
413	11	Via G Sarti			snc	T-1		App.
413	12	Via G Sarti			snc	T		Autorimessa
413	13	Via G Sarti			snc	T		Autorimessa
413	14	Via G Sarti			snc	T		Autorimessa
413	15	Via G Sarti			snc	T		Autorimessa
413	16	Via G Sarti			snc	T		Autorimessa
413	17	Via G Sarti			snc	T		Autorimessa
413	18	Via G Sarti			snc	T		Autorimessa
413	19	Via G Sarti			snc	T		Autorimessa
413	20	Via G Sarti			snc	T		Autorimessa
413	21	Via G Sarti			snc	T		Autorimessa

Riservato all'Ufficio Tecnico Erariale

L'operatore

IL TECNICO

Protocollo

data

Sostituisce il precedente mod. EP/3 prot.

firma e timbro



Ufficio Tecnico Erariale di VITERBO

ELABORATO PLANIMETRICO

Pag. n. 1, di 1

Ubicazione e riferimenti catastali dell'immobile

Comune ONANO

C.T. Sez. Fgl. 16 Mapp. 413

Via/piazza G. SARTI


n. SNC

C.E.U. Sez. Fgl. Mapp.

ESTRATTO DI MAPPA

scala 1: 2000

Tipo mappale n. 2544 del 11/09/01

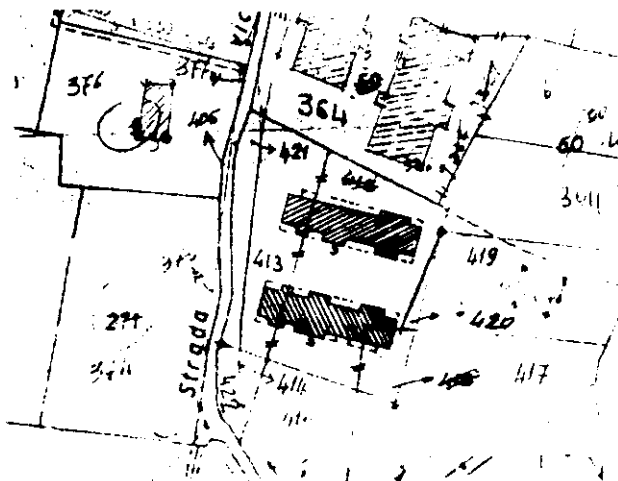

Riservato all'Ufficio Tecnico Erariale

L'operatore

IL TECNICO

Protocollo

Ultima planimetria in atti

Sostituisce il presente mod. EP/1 prot.

Data presentazione: 30/10/2001 - Data: 01/10/2025 - n. T133958 - Richiedente: Telematico

Annulato e sostituito dal mod. EP/1 prot.

Totale schede: 4 - Formato di acquisizione: A4(210x297) - Formato stampa richiesto: A4(210x297) - Fattore di scala non utilizzabile

data

firma e timbro

MODULARIO
F. - Catasto - 432



MINISTERO DELLE FINANZE
DIPARTIMENTO DEL TERRITORIO

Mod. EP/2 CEU

Ufficio Tecnico Erariale di VITERBO


ELABORATO PLANIMETRICO

Pag. n. 1, di 2

Comune	Sezione	Foglio	Numero	Tipo mappale n.	del
ONANO		16	413	2544	11/09/01

DIMOSTRAZIONE GRAFICA DEI SUBALTERNI ASSEGNATI

scala 1: 500

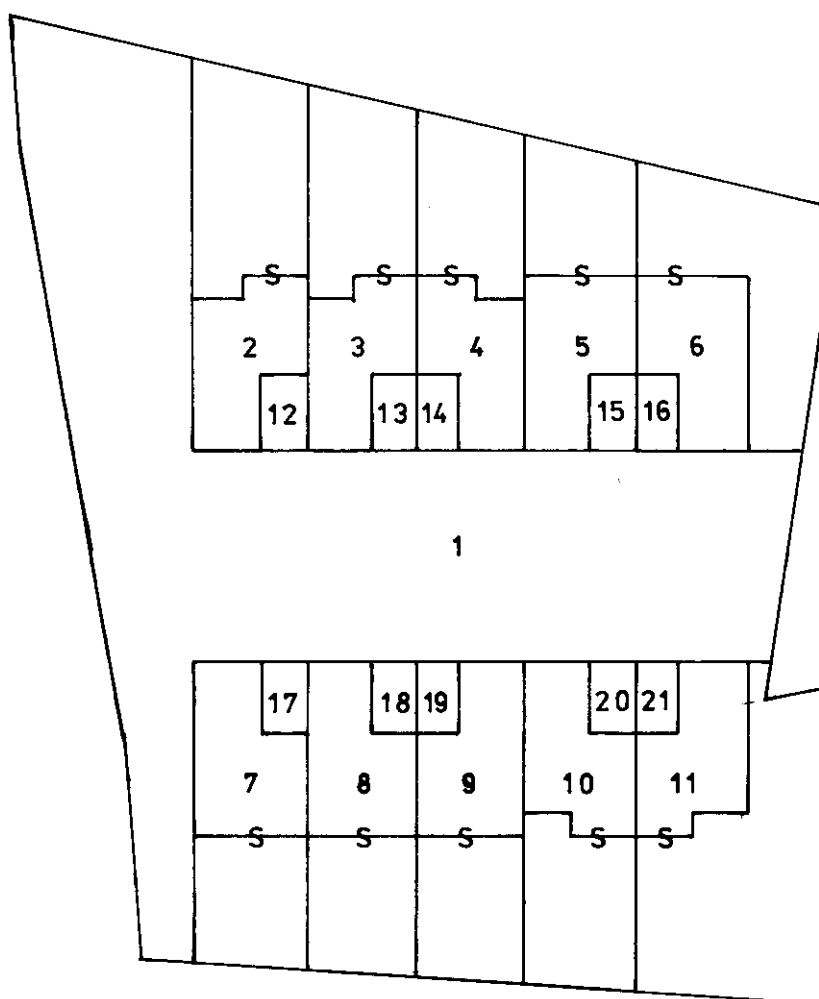

PIANO TERRA

Riservato all'Ufficio Tecnico Erariale

L'operatore

IL TECNICO

Protocollo

Sostituisce il presente mod. EP/2 prot.



Annullo e sostituito dal mod. EP/2 prot.

firma e timbro

MODULARIO
F. - Catasto - 432**MINISTERO DELLE FINANZE**
DIPARTIMENTO DEL TERRITORIOUfficio Tecnico Erariale di VITERBO**ELABORATO PLANIMETRICO**Pag. n. 2, di 2

Comune	Sezione	Foglio	Numero	Tipo mappale n.	del
ONANO		16	413	2544	11/09/01

DIMOSTRAZIONE GRAFICA DEI SUBALTERNI ASSEGNATI

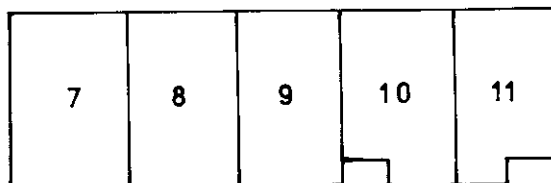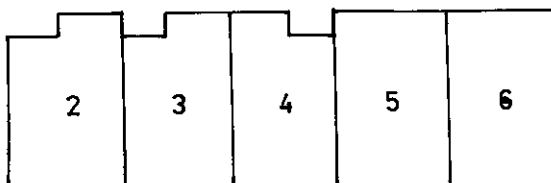scala 1: **5 00**PIANO PRIMO**Riservato all'Ufficio Tecnico Erariale**

L'operatore

IL TECNICO

Protocollo

Sostituisce il presente mod. EP/2 prot.

Data presentazione: 30/10/2001 - Data: 01/10/2025 - n. T133958 - Richiedente: Telematico

Annullato e sostituito dal mod. EP/2 prot.

Totale schede 4 - Formato di acquisizione: A4(210x297) - Formato stampa richiesto: A4(210x297) - Fattore di scala non utilizzabile

firma e timbro