
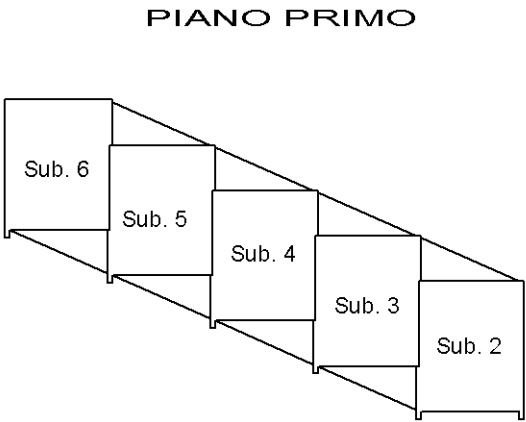


ELABORATO PLANIMETRICO		Agenzia delle Entrate CATASTO FABBRICATI Ufficio Provinciale di Viterbo	
Compilato da: Sciarretta Sante			
Iscritto all'albo: Geometri			
Prov. Viterbo		N. 00919	
Comune di Piansano		Protocollo n. VT0011622 del 27/02/2019	
Sezione:	Foglio: 8	Particella: 743	Tipo Mappale n. 745 del 07/01/2019
Dimostrazione grafica dei subalterni			Scala 1 : 500

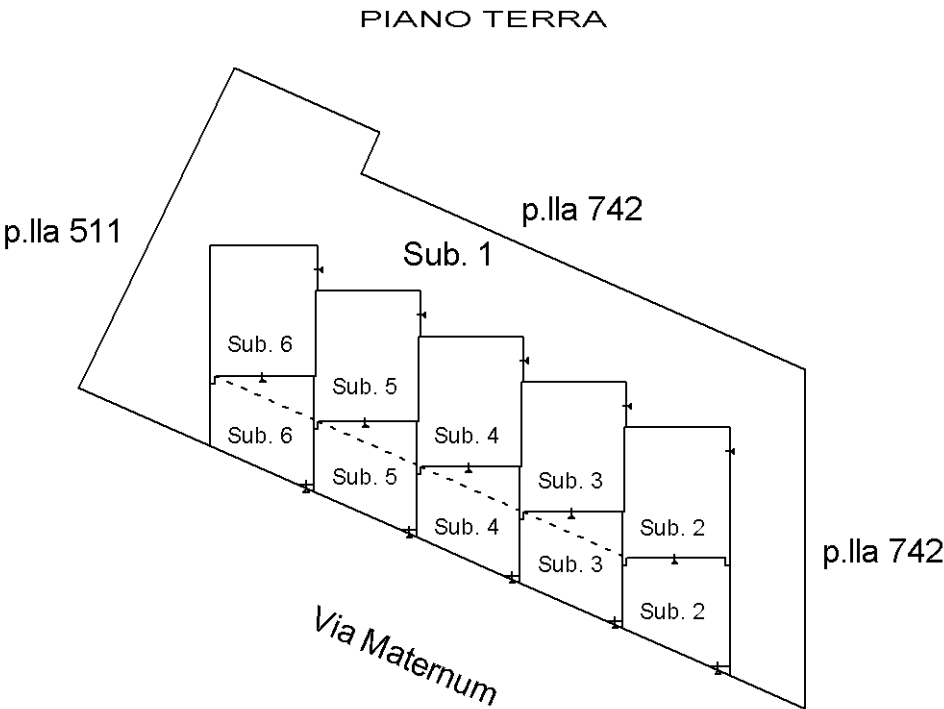

Ultima planimetria in atti