



ELABORATO PLANIMETRICO	
Compilato da: Giraldo Fabrizio	
Iscritto all'albo: Geometri	
Prov. Viterbo	N. 941

Agenzia del Territorio
CATASTO FABBRICATI
Ufficio Provinciale di
Viterbo


Comune di Proceno			Protocollo n. VT0086031 del 01/08/2006	
Sezione:	Foglio: 35	Particella: 488	Tipo Mappale n. 77178	del 04/07/2006
Dimostrazione grafica dei subalterni			Scala 1 : 500	

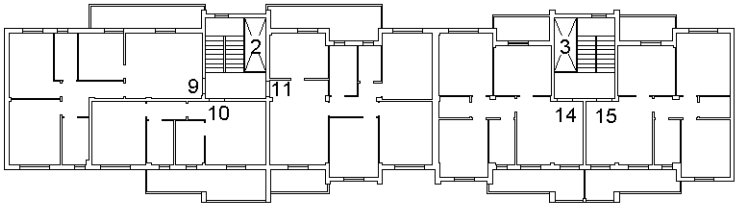


PIANO PRIMO

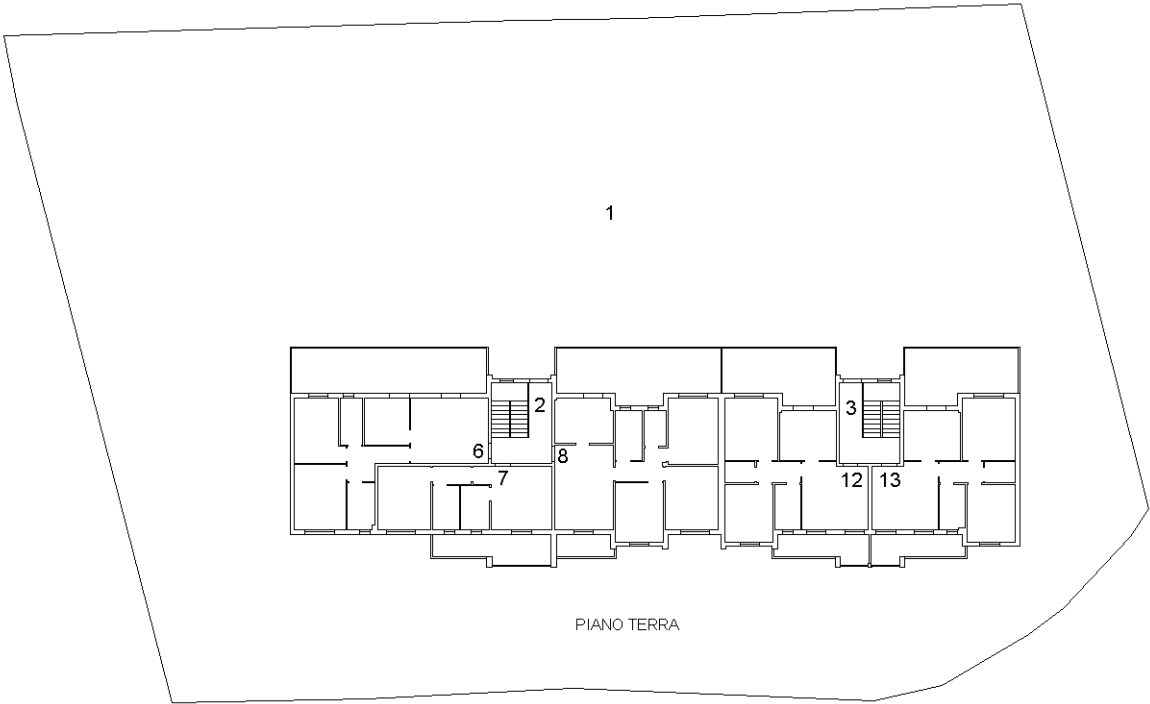

PIANO TERRA

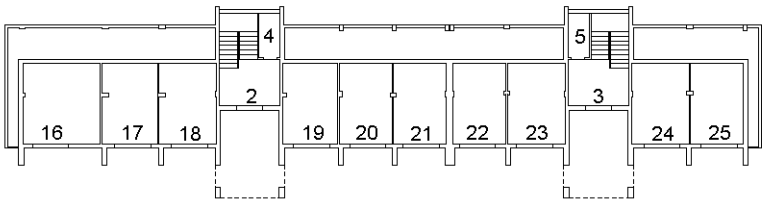

PIANO SEMINTERRATO

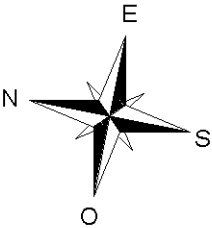

Ultima planimetria in atti