


ELABORATO PLANIMETRICO	Compilato da: Serafini Erica	Iscritto all'albo: Geometri	Prov. Viterbo	N. 1482
Comune di Viterbo	Sezione:	Foglio: 200	Particella: 939	del
Dimostrazione grafica dei subalterni	Tipo Mappale n. 16270 del 20/03/2019 Scala 1 : 500			

Ultima planimetria in atti

Agenzia delle Entrate
CATASTO FABBRICATI
Ufficio provinciale di Viterbo


PIANO TERRA

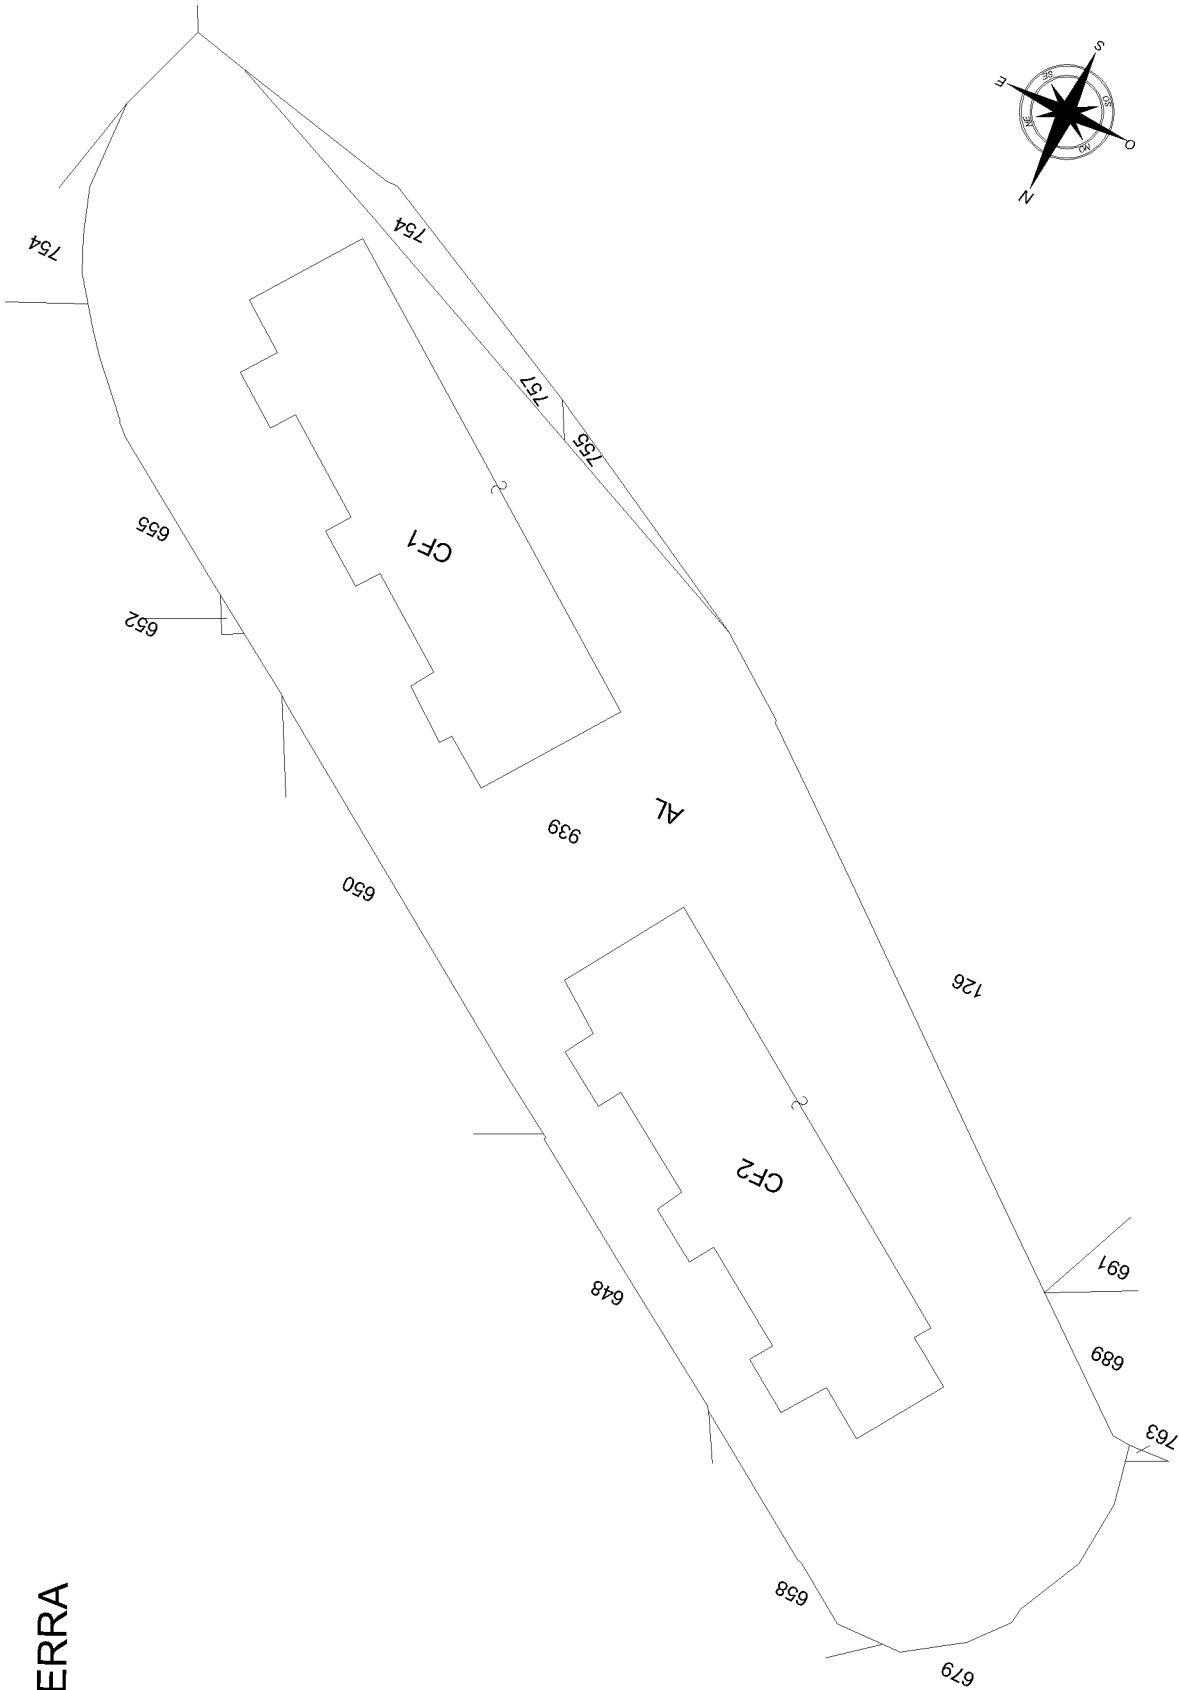


ELABORATO PLANIMETRICO	Compilato da: Serafini Erica	Iscritto all'albo: Geometri	Prov. Viterbo	N. 1482
Comune di Viterbo	Sezione:	Foglio: 200	Particella: 939	Prat. 0001883 n. del 21/01/2021 del
Dimostrazione grafica dei subalterni				
Tipo Mappale n. 16270 del 20/03/2019 Scala 1 : 200				

PIANO TERRA (RIALZATO)
EDIFICIO B1


VIA C. RIDOLFI

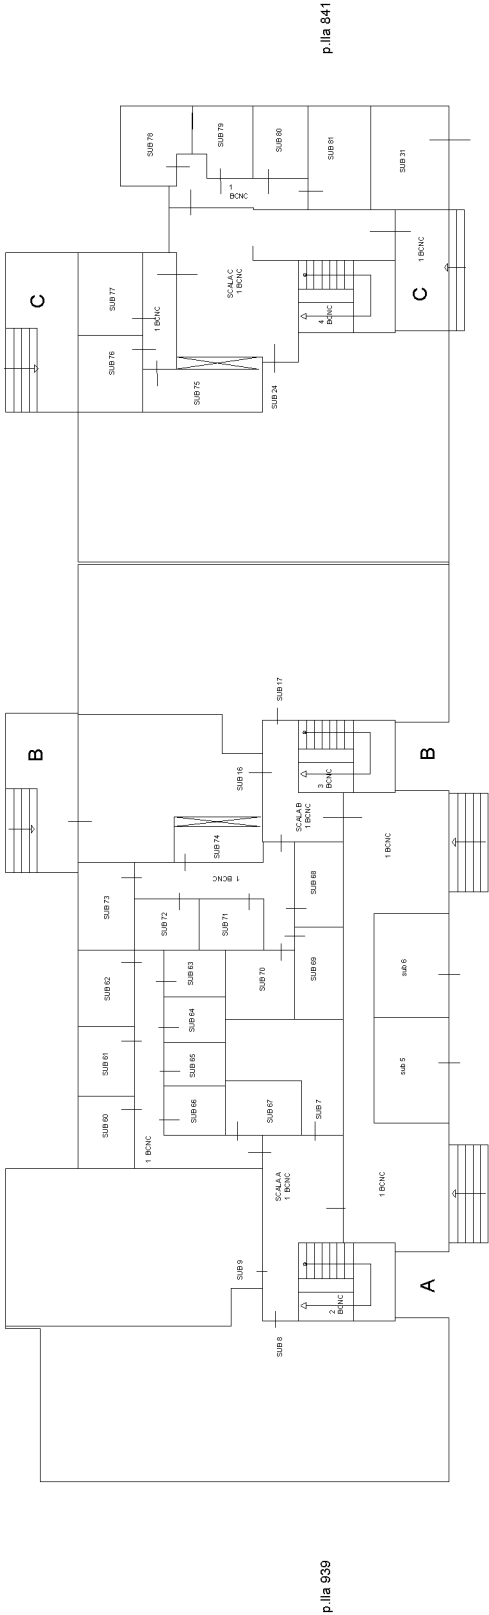


PIANO PRIMO
EDIFICIO B1

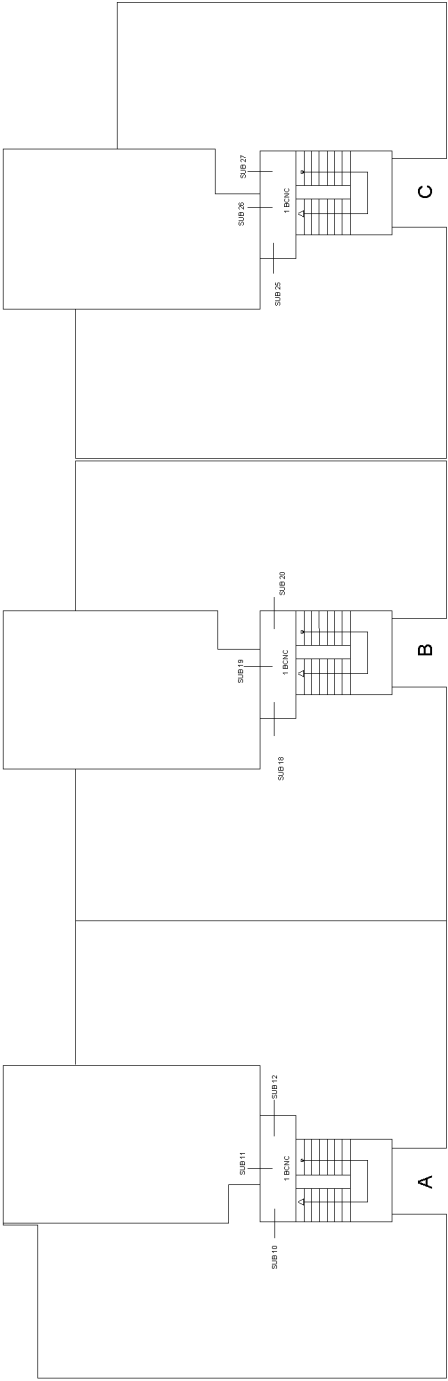

Agenzia delle Entrate
CATASTO FABBRICATI
 provinciale di Viterbo

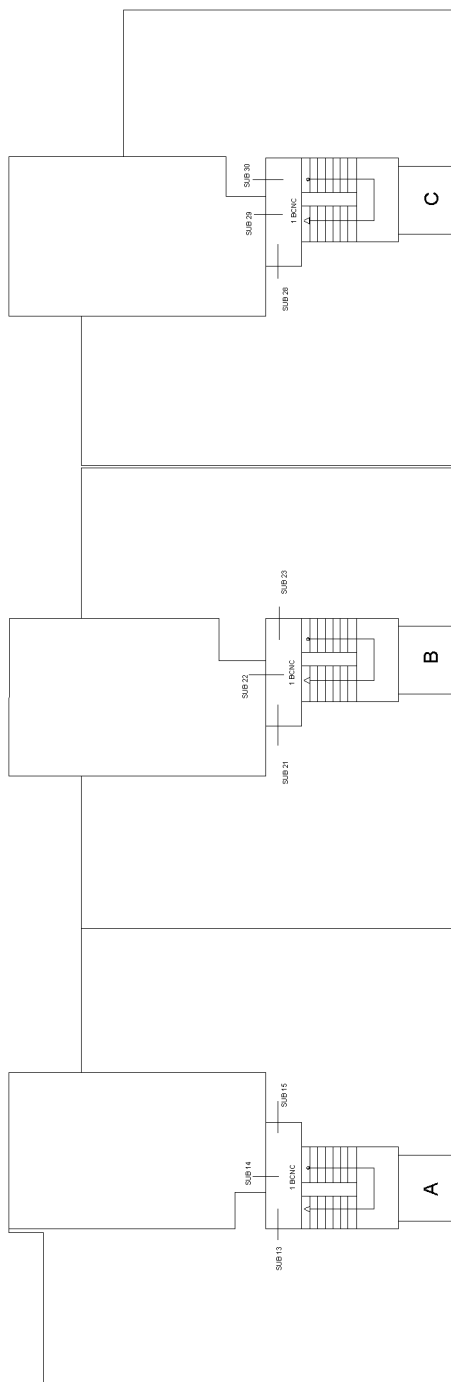


PIANO TERRA (RIALZATO)
EDIFICIO B2

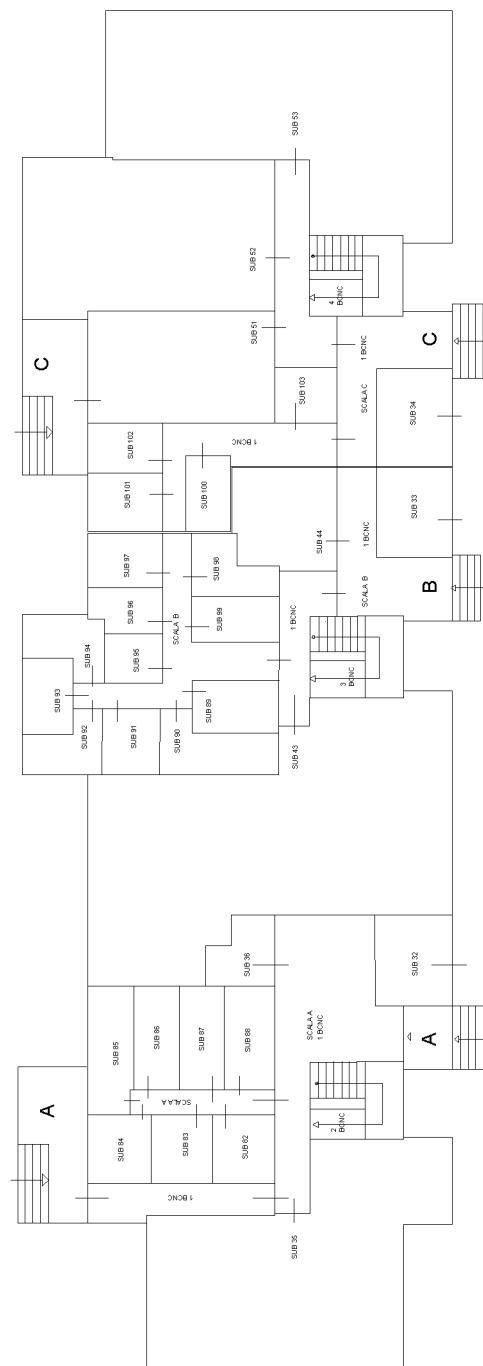

Agenzia delle Entrate
CATASTO FABBRICATI
Ufficio provinciale di Viterbo

ELABORATO PLANIMETRICO	Compilato da: Serafini Erica	Iscritto all'albo: Geometri	Prov. Viterbo	N. 1482
Comune di Viterbo	Sezione:	Foglio: 200	Particella: 939	Prova n. 1482 del 21/01/2021
Dimostrazione grafica dei subalterni				
Tipo Mappale n. 16270 del 20/03/2019 Scala 1 : 200				

PIANO PRIMO
EDIFICIO B2

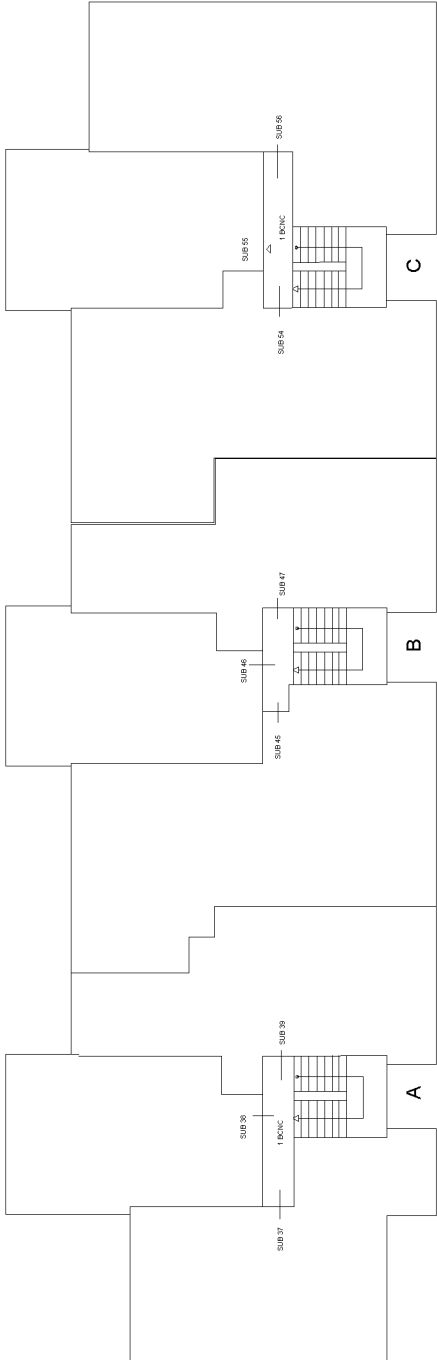

PIANO SECONDO
EDIFICIO B2

