

ELABORATO PLANIMETRICO

Compilato da:
Manganozzi Marco

Iscritto all'albo:
Geometri

N. 1111

Agenzia del Territorio
CATASTO FABBRICATI
Ufficio Provinciale di
Viterbo

Comune di Sutri

Sezione: Foglio: 6


Particella: 1343

Protocollo n. VT0147197 del 04/11/2004

Tipo Mappale n. 134316 del 16/10/2003









Dimostrazione grafica dei subalterni

Scala 1 : 500

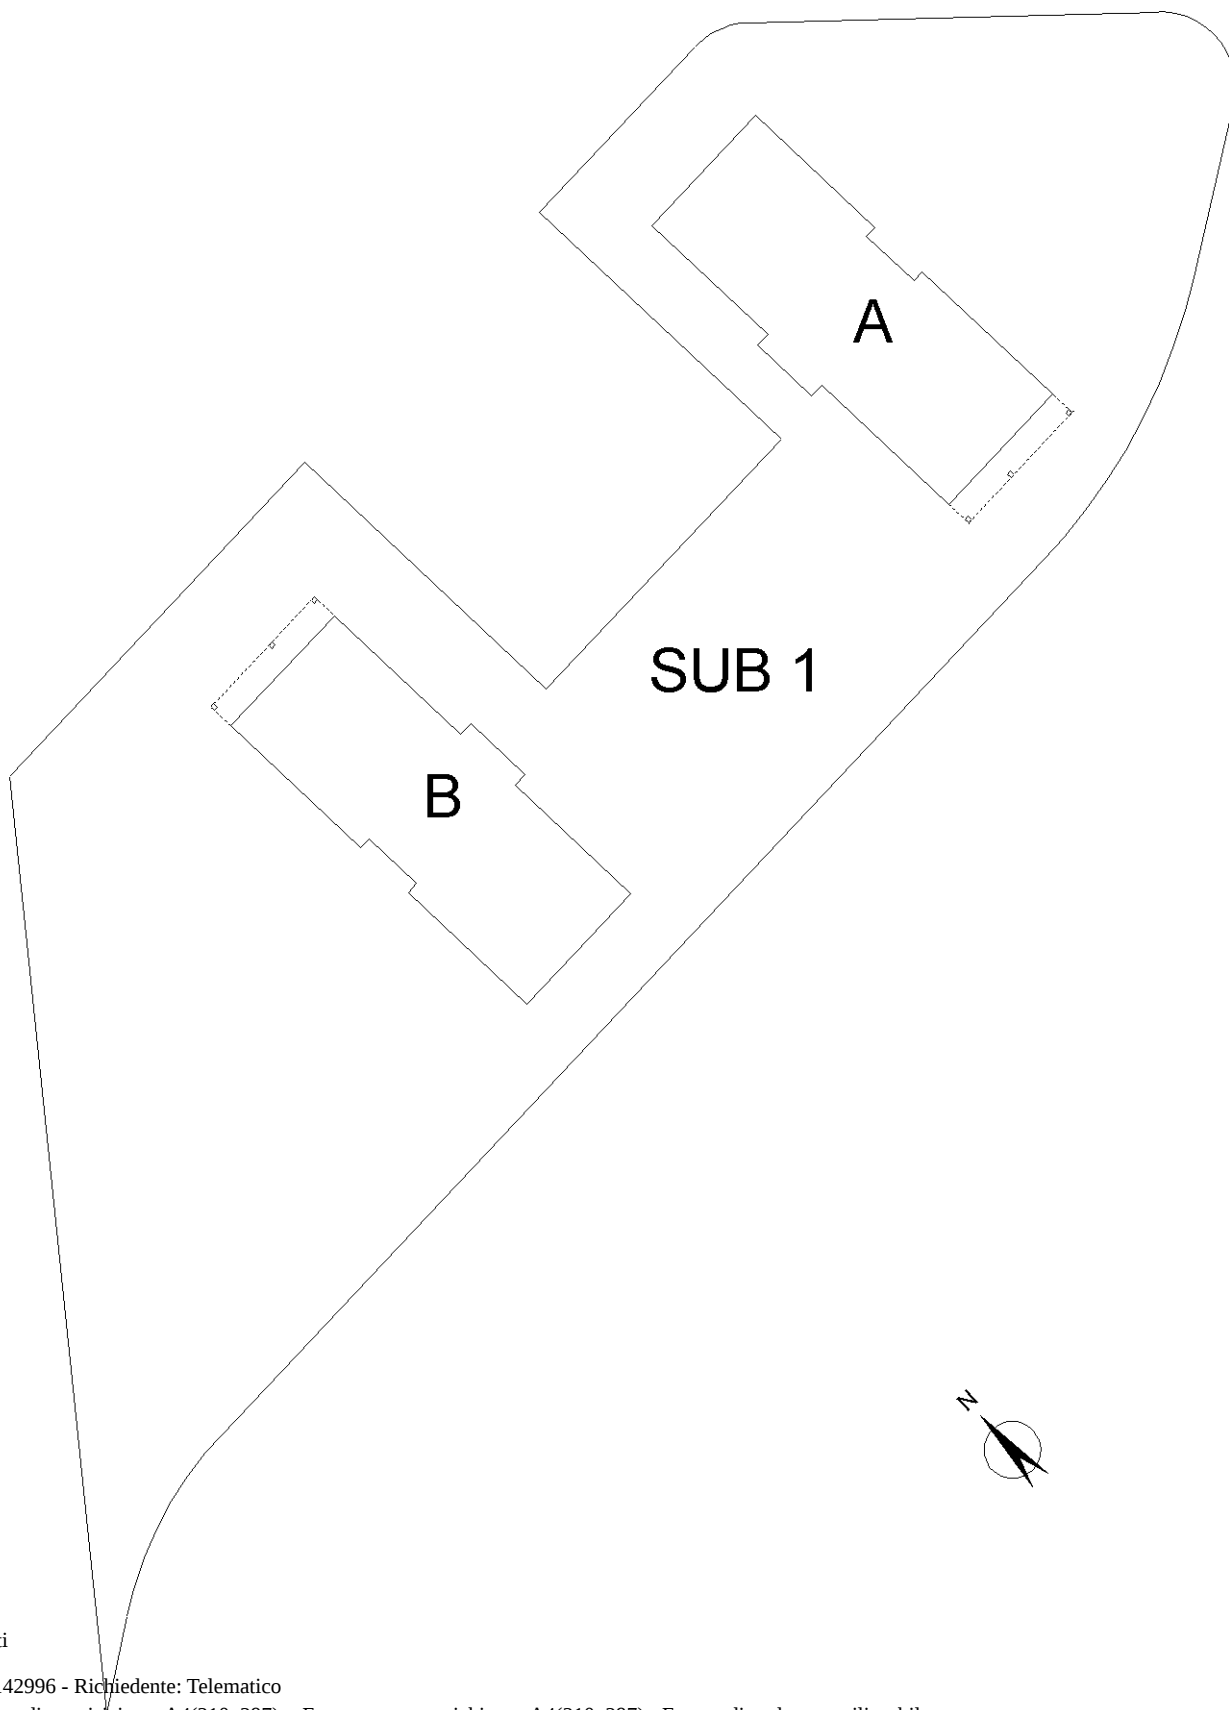

Ultima planimetria in atti

ELABORATO PLANIMETRICO		Agenzia del Territorio	
Compilato da: Manganozzi Marco		CATASTO FABBRICATI	
Iscritto all'albo: Geometri		Ufficio Provinciale di	
Prov. Viterbo		Viterbo	
N. 1111			
Comune di Sutri		Protocollo n. VT0147197 del 04/11/2004	
Sezione:	Foglio: 6	Particella: 1343	Tipo Mappale n. 134316 del 16/10/2003
Dimostrazione grafica dei subalterni			Scala 1 : 500

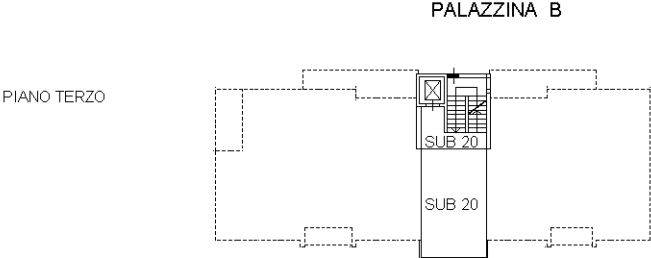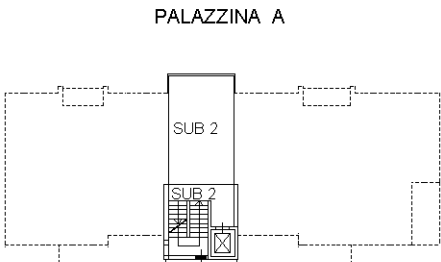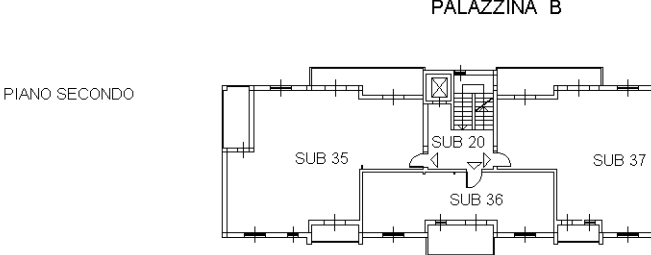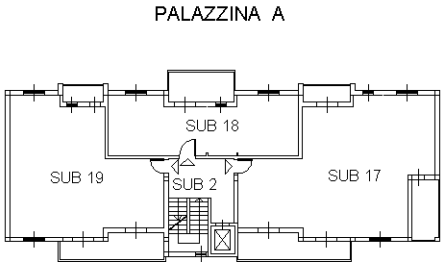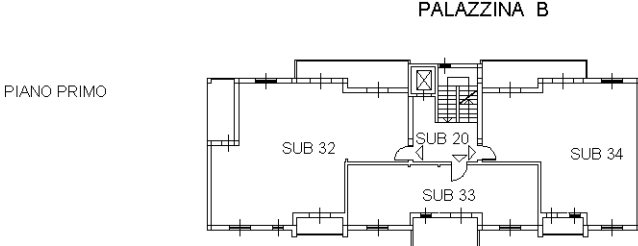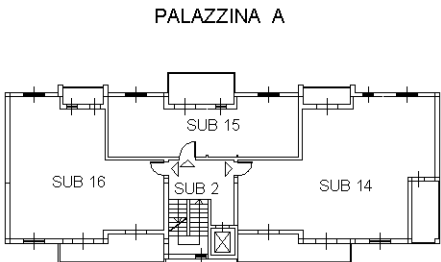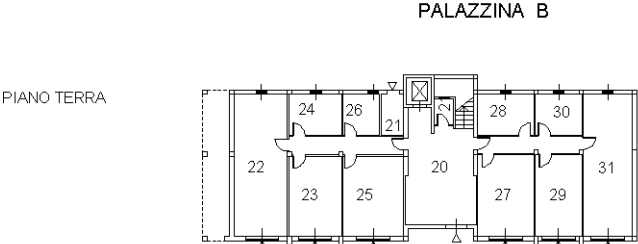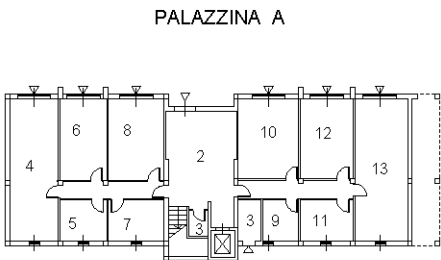

Ultima planimetria in atti

