

LEGENDA - MATERIALI URBANI

- Aree per l'istruzione
- Aree per attrezzature di interesse comune
- Aree per spazi pubblici attrezzati a parco e per il gioco e lo sport
- Aree per parcheggi
- Aree per attrezzature di interesse territoriale
- Standard urbanistici PRG 2007
- Aree per attrezzature di interesse territoriale PRG 2007
- Confine comunale

SIMBOLI


- | | |
|--|---|
| <ul style="list-style-type: none"> ■ AS ATTREZZATURE SANITARIE ■ CC CARABINIERI ■ M MUNICIPIO ■ P PARCHEGGIO A RASO ■ PL PRO LOCO ■ PC PROTEZIONE CIVILE ■ SI SCUOLA DELL'INFANZIA | <ul style="list-style-type: none"> ■ SE SCUOLA ELEMENTARE ■ SM SCUOLA MEDIA ■ UP UFFICI POSTALI ■ VA VERDE ATTREZZATO ■ CI CIMITERO ■ ED EDIFICI DI CULTO ■ IP IMPIANTI SPORTIVI DI QUARTIERE |
|--|---|

VERIFICA STANDARD URBANISTICI ESISTENTI (D.I. 2 Aprile 1968, n.1444)

TOT. ABITANTI INSEDIATI = 5.023 (Dati ISTAT al 01/01/2016)

	STANDARD MINIMI D.L.1444/68	STANDARD MINIMI STANDARD PRG 2007*	STANDARD ESISTENTI	STANDARD DA RIPERIRE
Aree per istruzione	4,50 mq/ab	27.769,50 mq	-	18.063,86 mq
Aree per attrezzature di interesse territoriale	2,00 mq/ab	12.342,00 mq	-	7.047,47 mq
Aree per spazi pubblici attrezzati a parco e per il gioco e lo sport	9,00 mq/ab	55.539,00 mq	-	39.750,05 mq
Aree per parcheggi	2,50 mq/ab	15.427,50 mq	-	9.995,44 mq
TOTALE (mq)	18,00 mq/ab	111.078,00 mq	155.932,00 mq	50.898,72 mq
				60.182,28 mq

* Il dimensionamento di spazi per attrezzature e servizi risulta ampiamente soddisfatto dal rapporto 155.932 mq.
(attrezzature previste in progetto) 6.171 ab. (previsti nel ventennio).
Comunque, le aree per attrezzature di interesse territoriale le aree destinate ad attrezzature occupano una superficie di (mq) 155.932-25,26 mq/ab.) superiore alla dotazione minima dei 18,00 mq/ab. di standard di legge.
(DECRETO 16 marzo 2007) Approvazione del piano regolatore generale e del regolamento edilizio del comune di Camporotondo Etneo

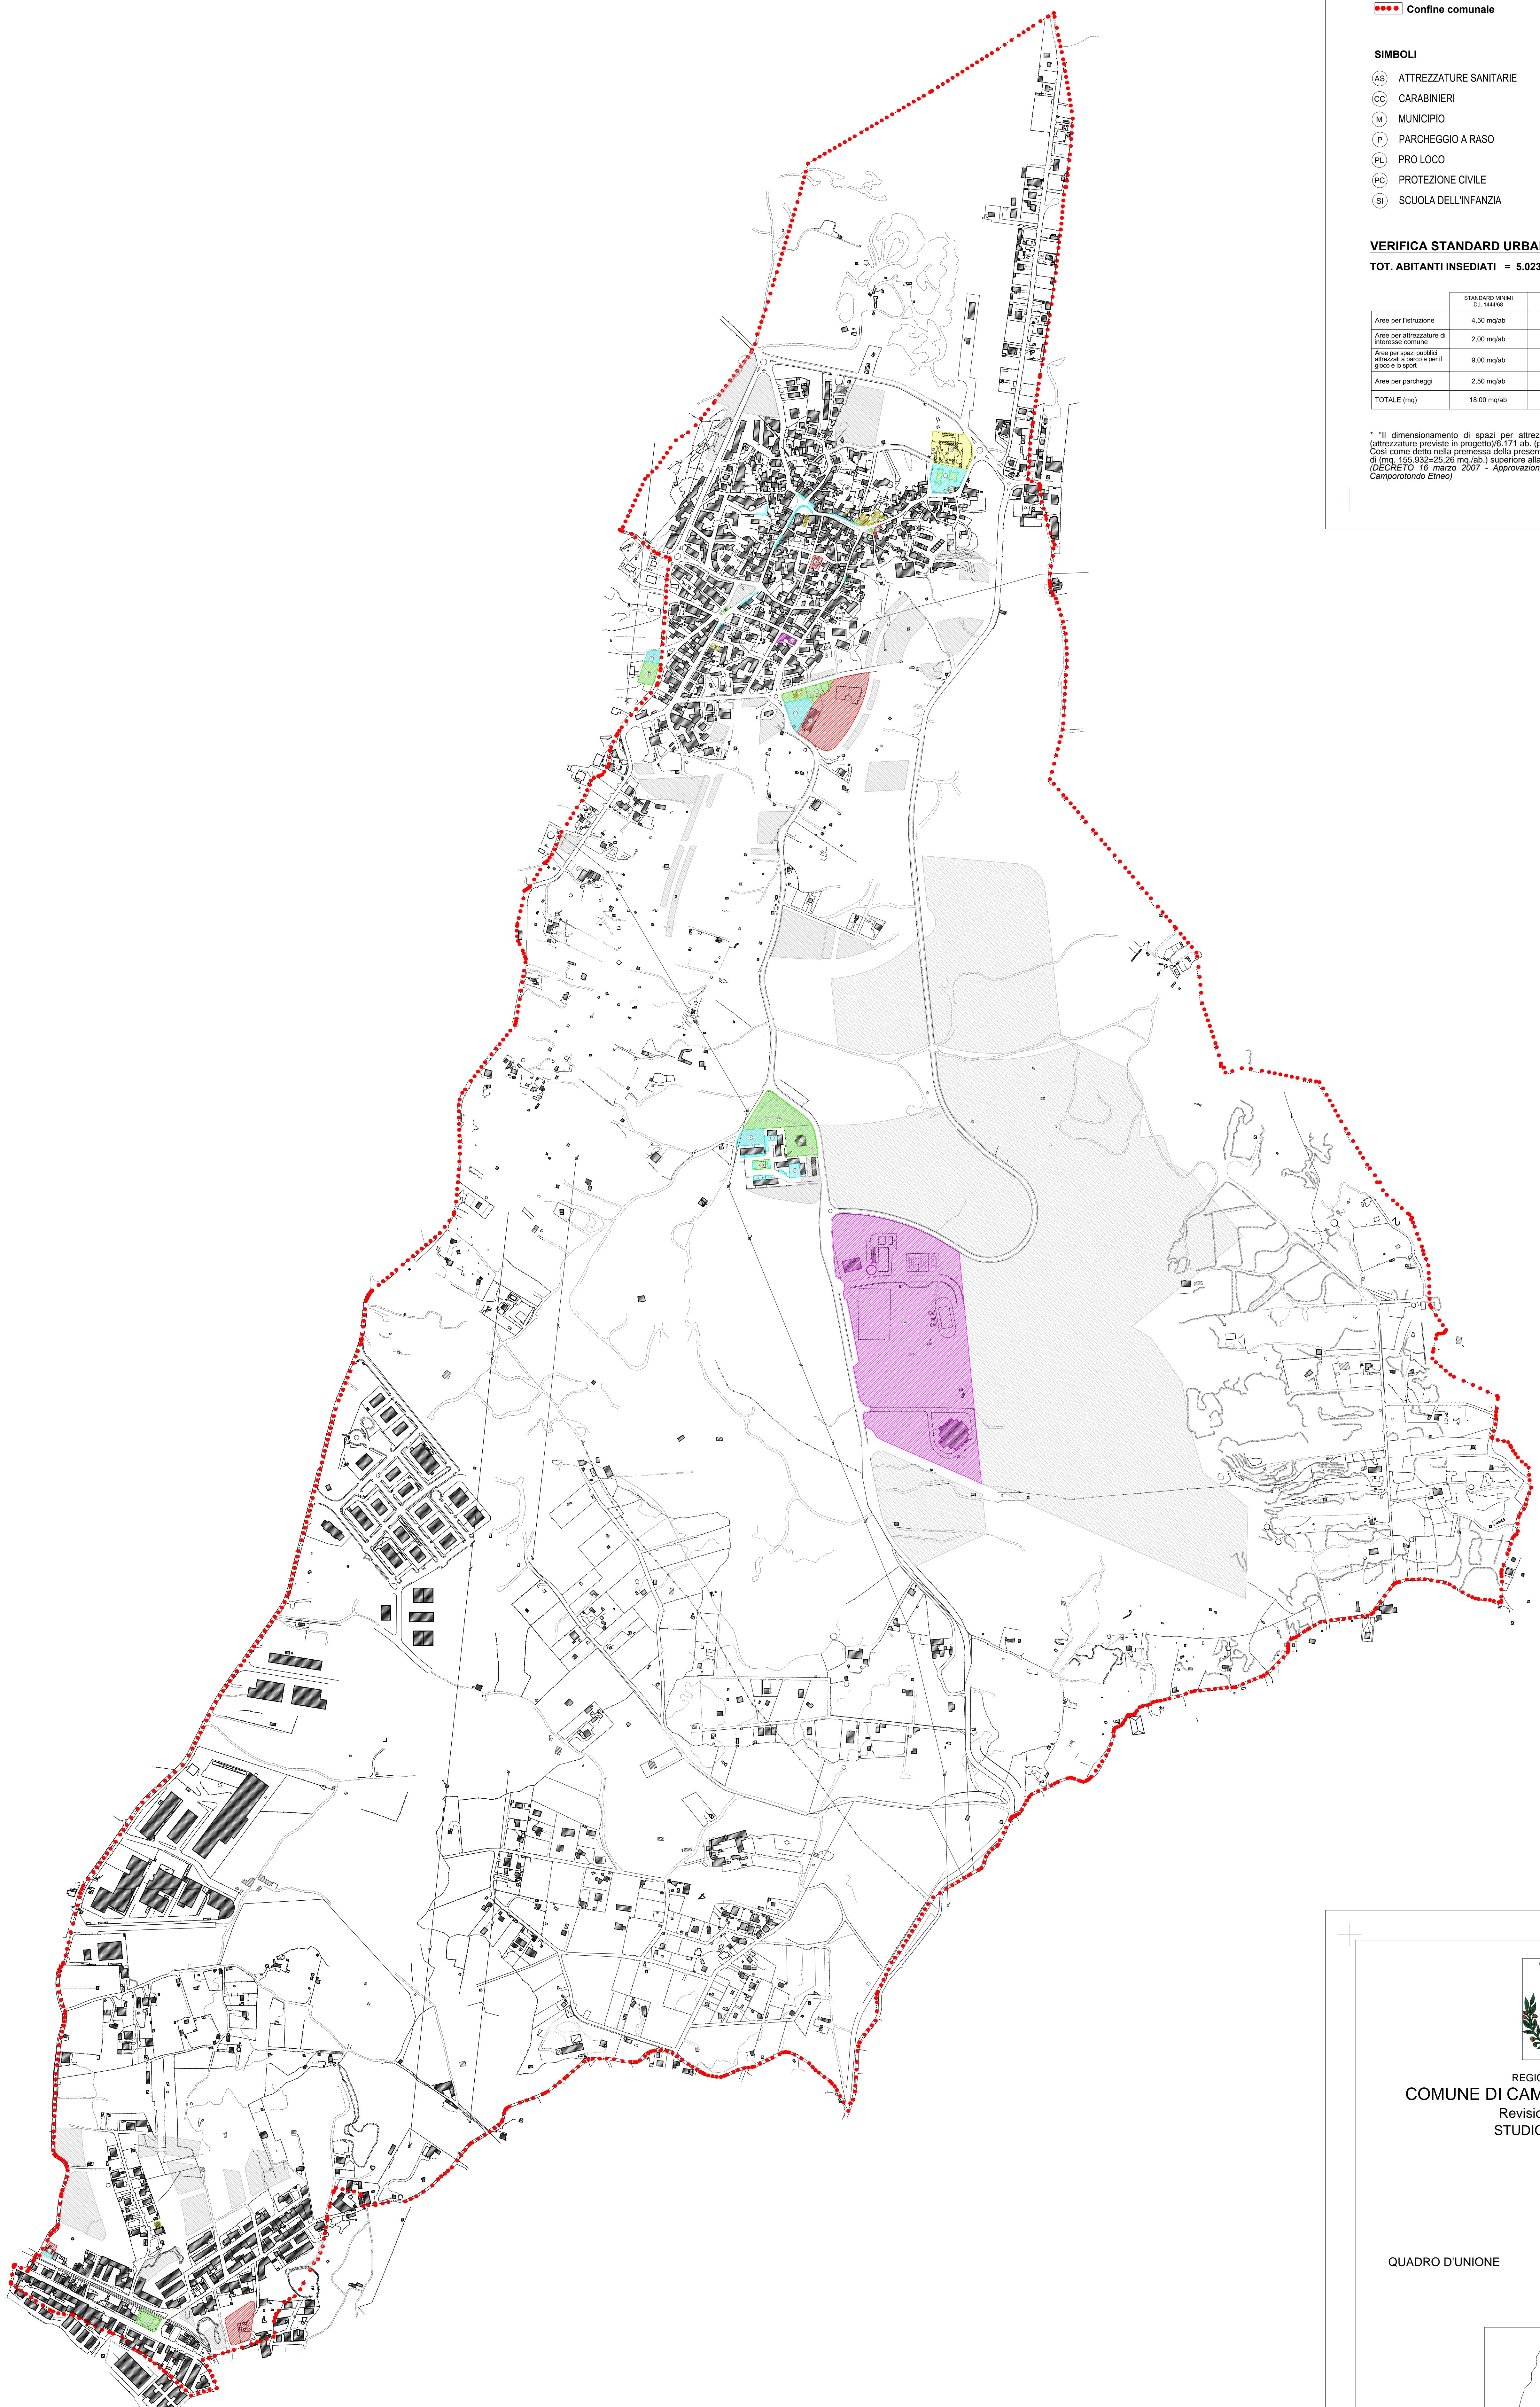

REGIONE SICILIANA
COMUNE DI CAMPOROTONDO ETNEO
Revisione del P.R.G.
STUDIO DI MASSIMA



Progettista: Ing. Sebastiano Leonardi
Disegnatore: Arch. Mariana Martelli

QUADRO D'UNIONE
